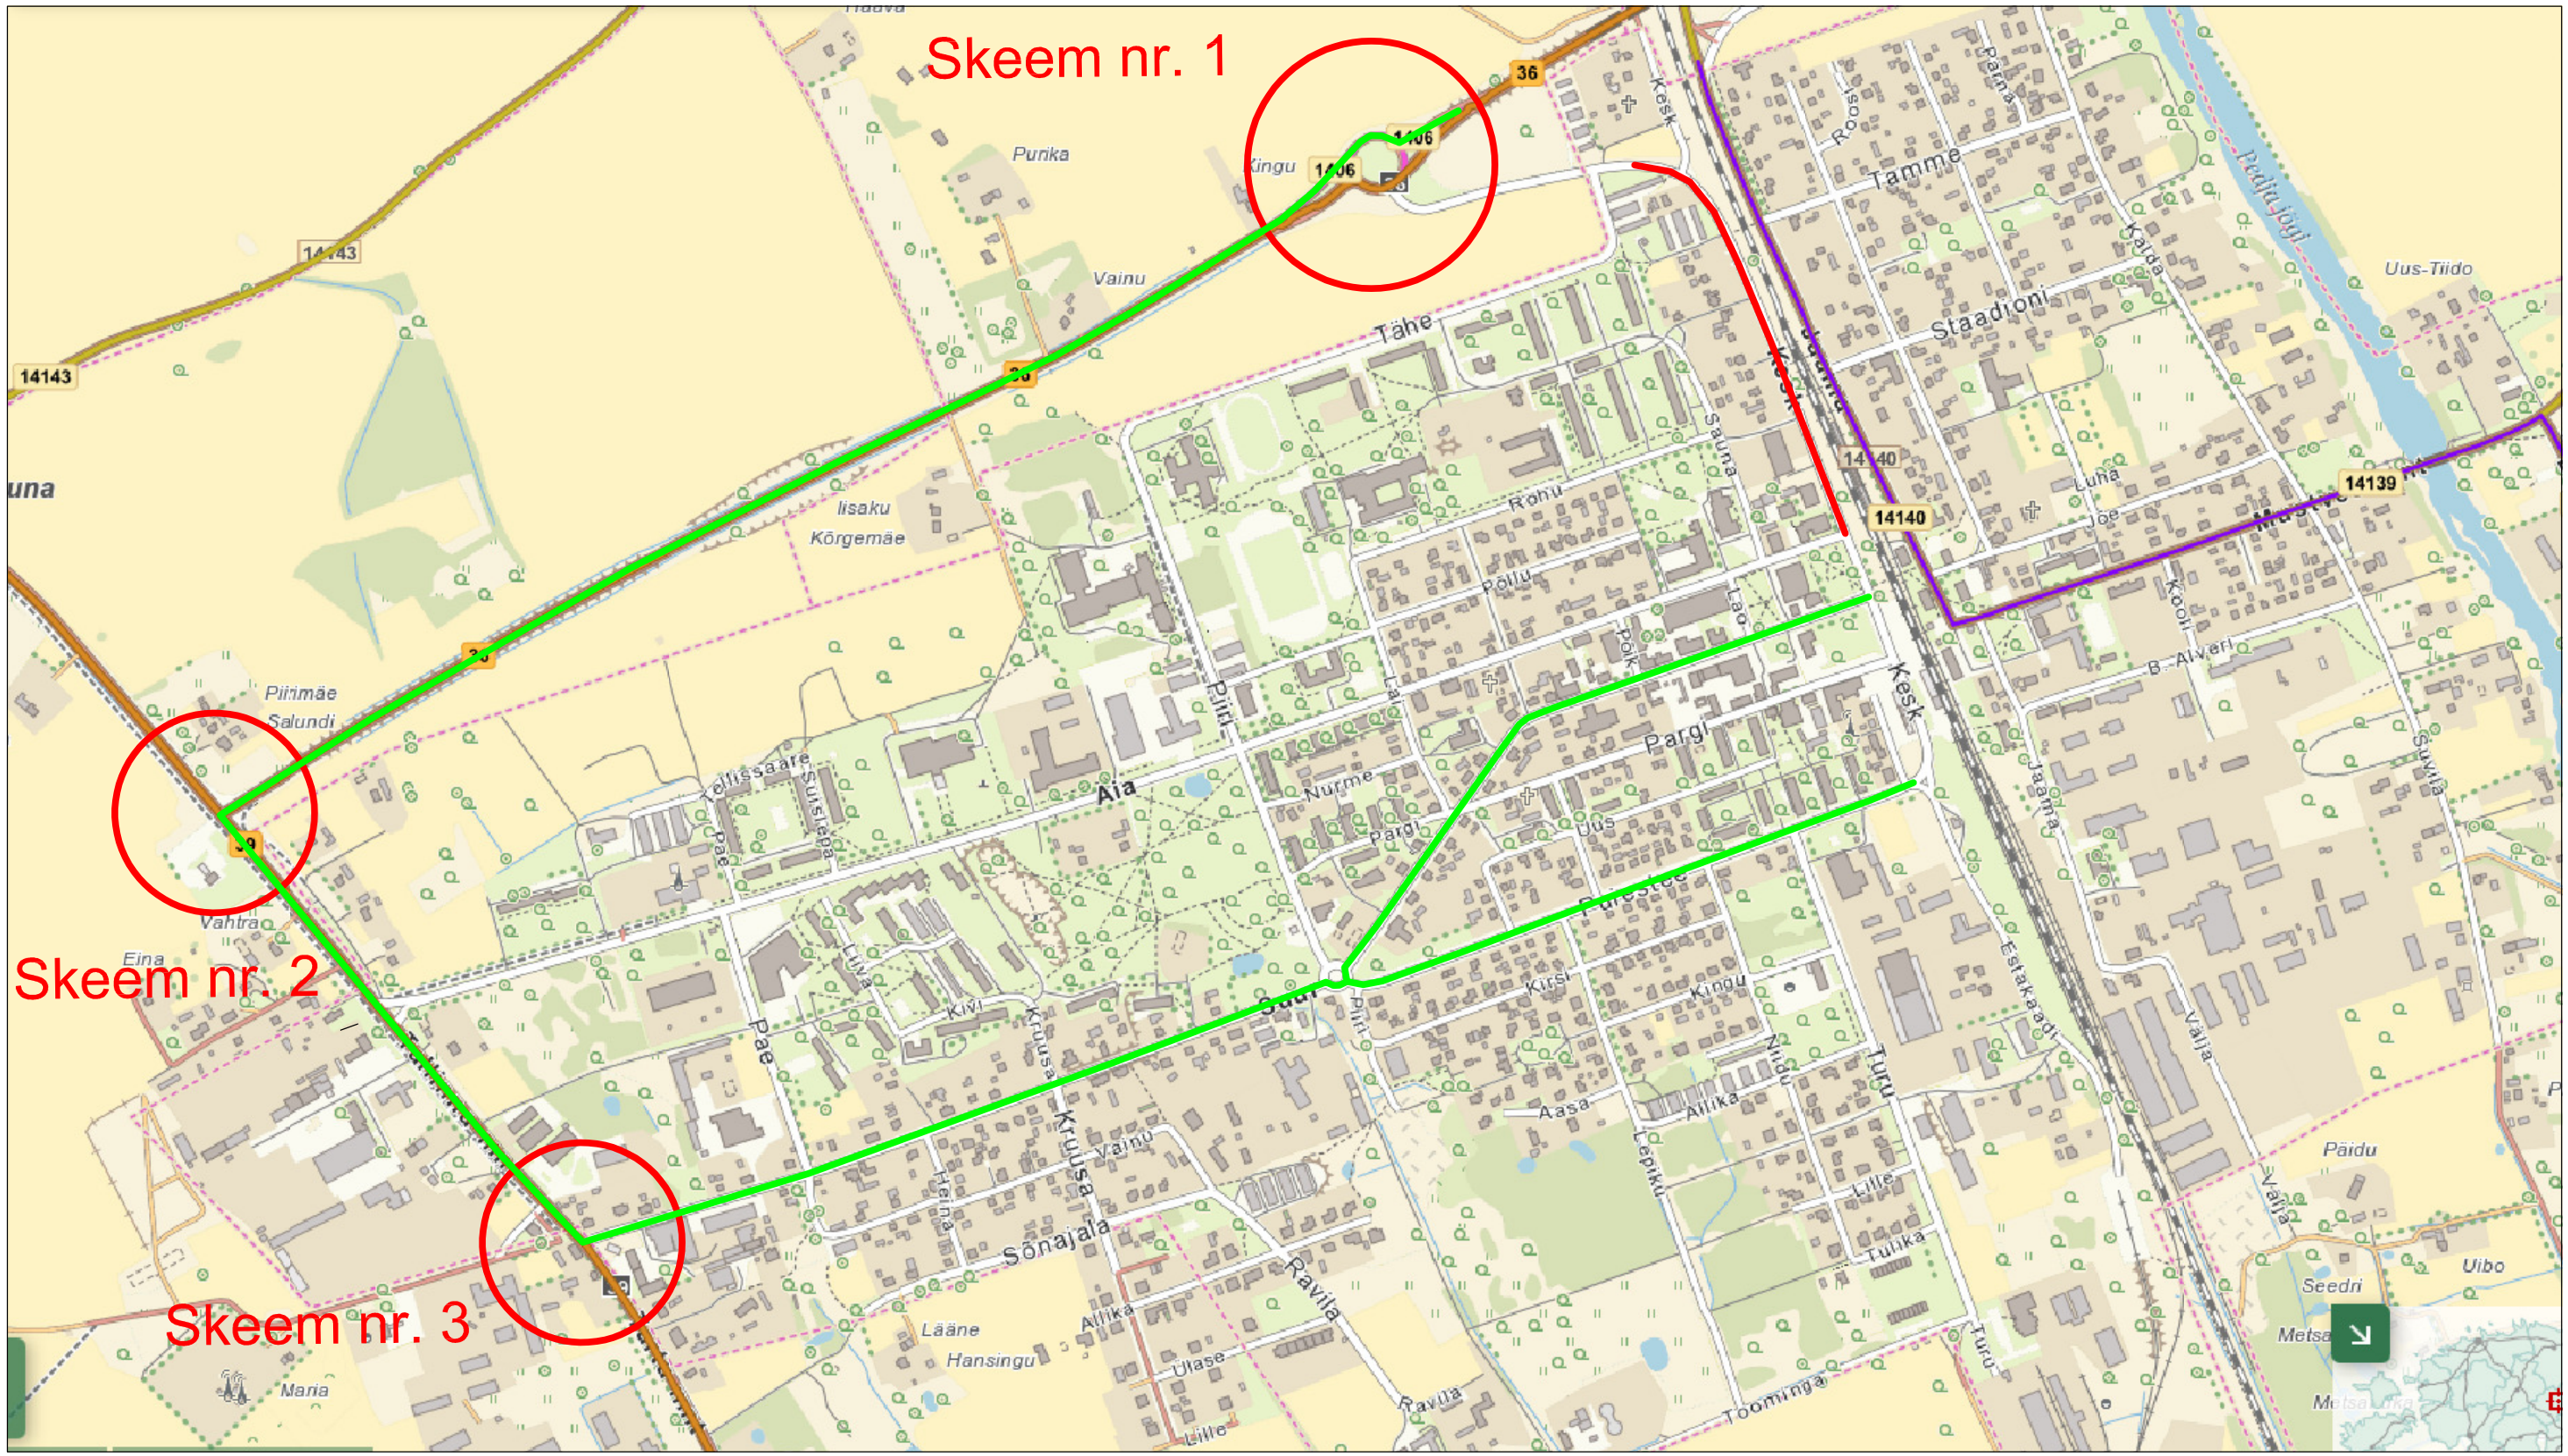

Rekonstrueeritav lõik

Ümbersõidu trass

OBJEKTI NIMETUS JA AADRESS Jõgeva linna Kesk tänava rekonstrueerimine I etapp	JOONISE NIMETUS Asukohaskeem ja ümbersõidu trass	JOONISE NR. 1 JOONISTE ARV 8 FORMAAT A3
Nordpont OÜ Madara 25 10612 Tallinn Estonia www.nordpont.ee info@nordpont.ee tel. +372 503 6432	KOOSTAS: Kristian Pärtma KONTROLLIS: KINNITAS: KUUPÄEV: 04.07.2019	JOONISE STAD. MÕÕTKAVA