


Skeem nr. 6

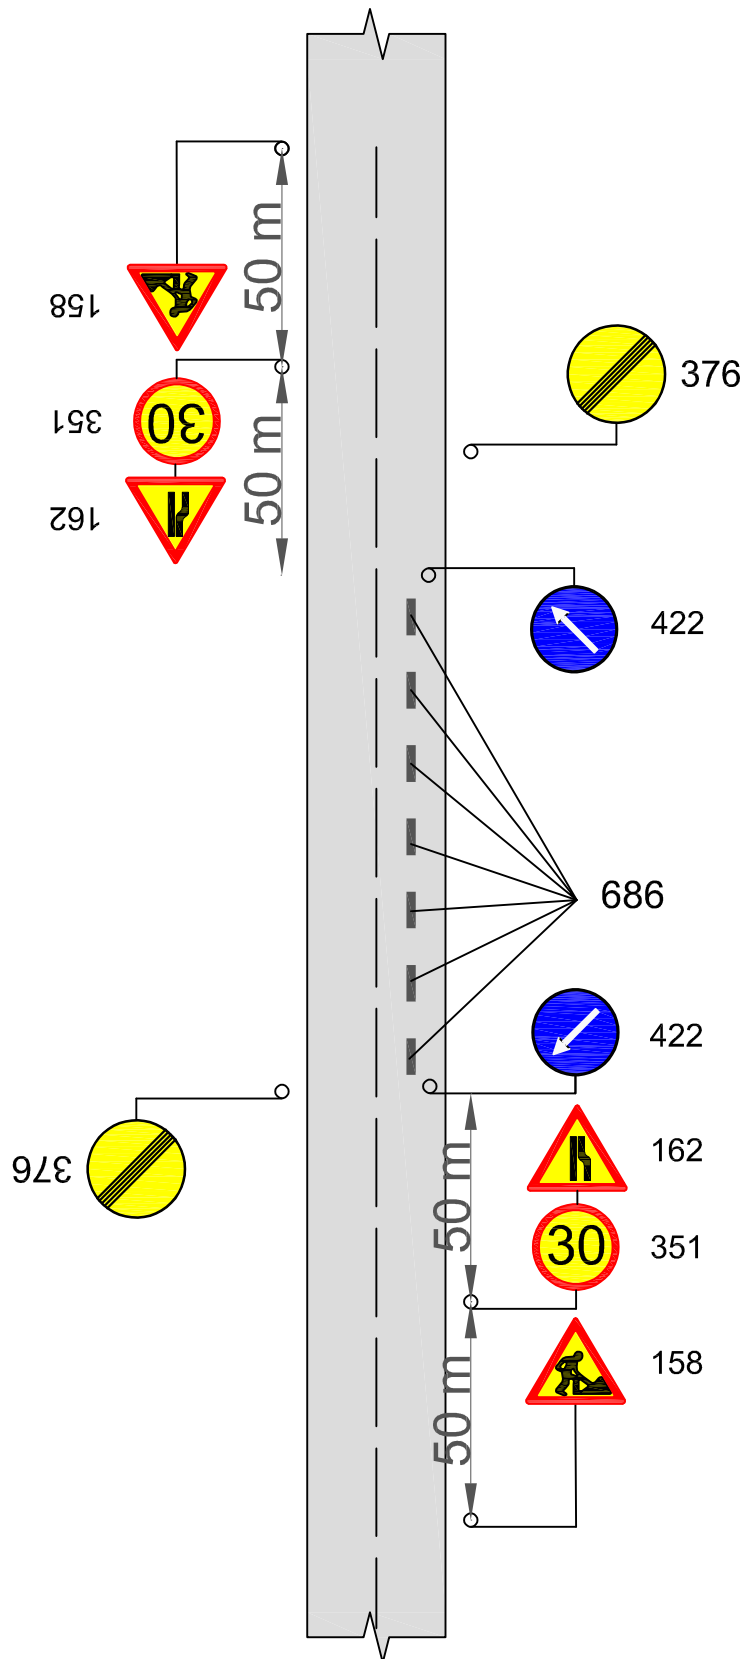

Märkus: Märgid nr. 686 paigaldatakse 10 meetrise vahega

OBJEKTI NIMETUS JA AADRESS Jõgeva linna Kesk tänava rekonstrueerimine I etapp	JONISE NIMETUS Skeem nr. 6		JONISE NR. 7
			JONISTE ARV 8
 <p>Nordpont OÜ Madara 25 10612 Tallinn Estonia</p> <p>www.nordpont.ee info@nordpont.ee tel. +372 503 6432</p>	KOOSTAS	Kristian Pärtma	JONISE STAD.
	KONTROLLIS		MÖÖTKAVA
	KINNITAS		
	KUUPÄEV	04.07.2019	