


KUREMAA ALEVIKU TSOONID M 1:10 000

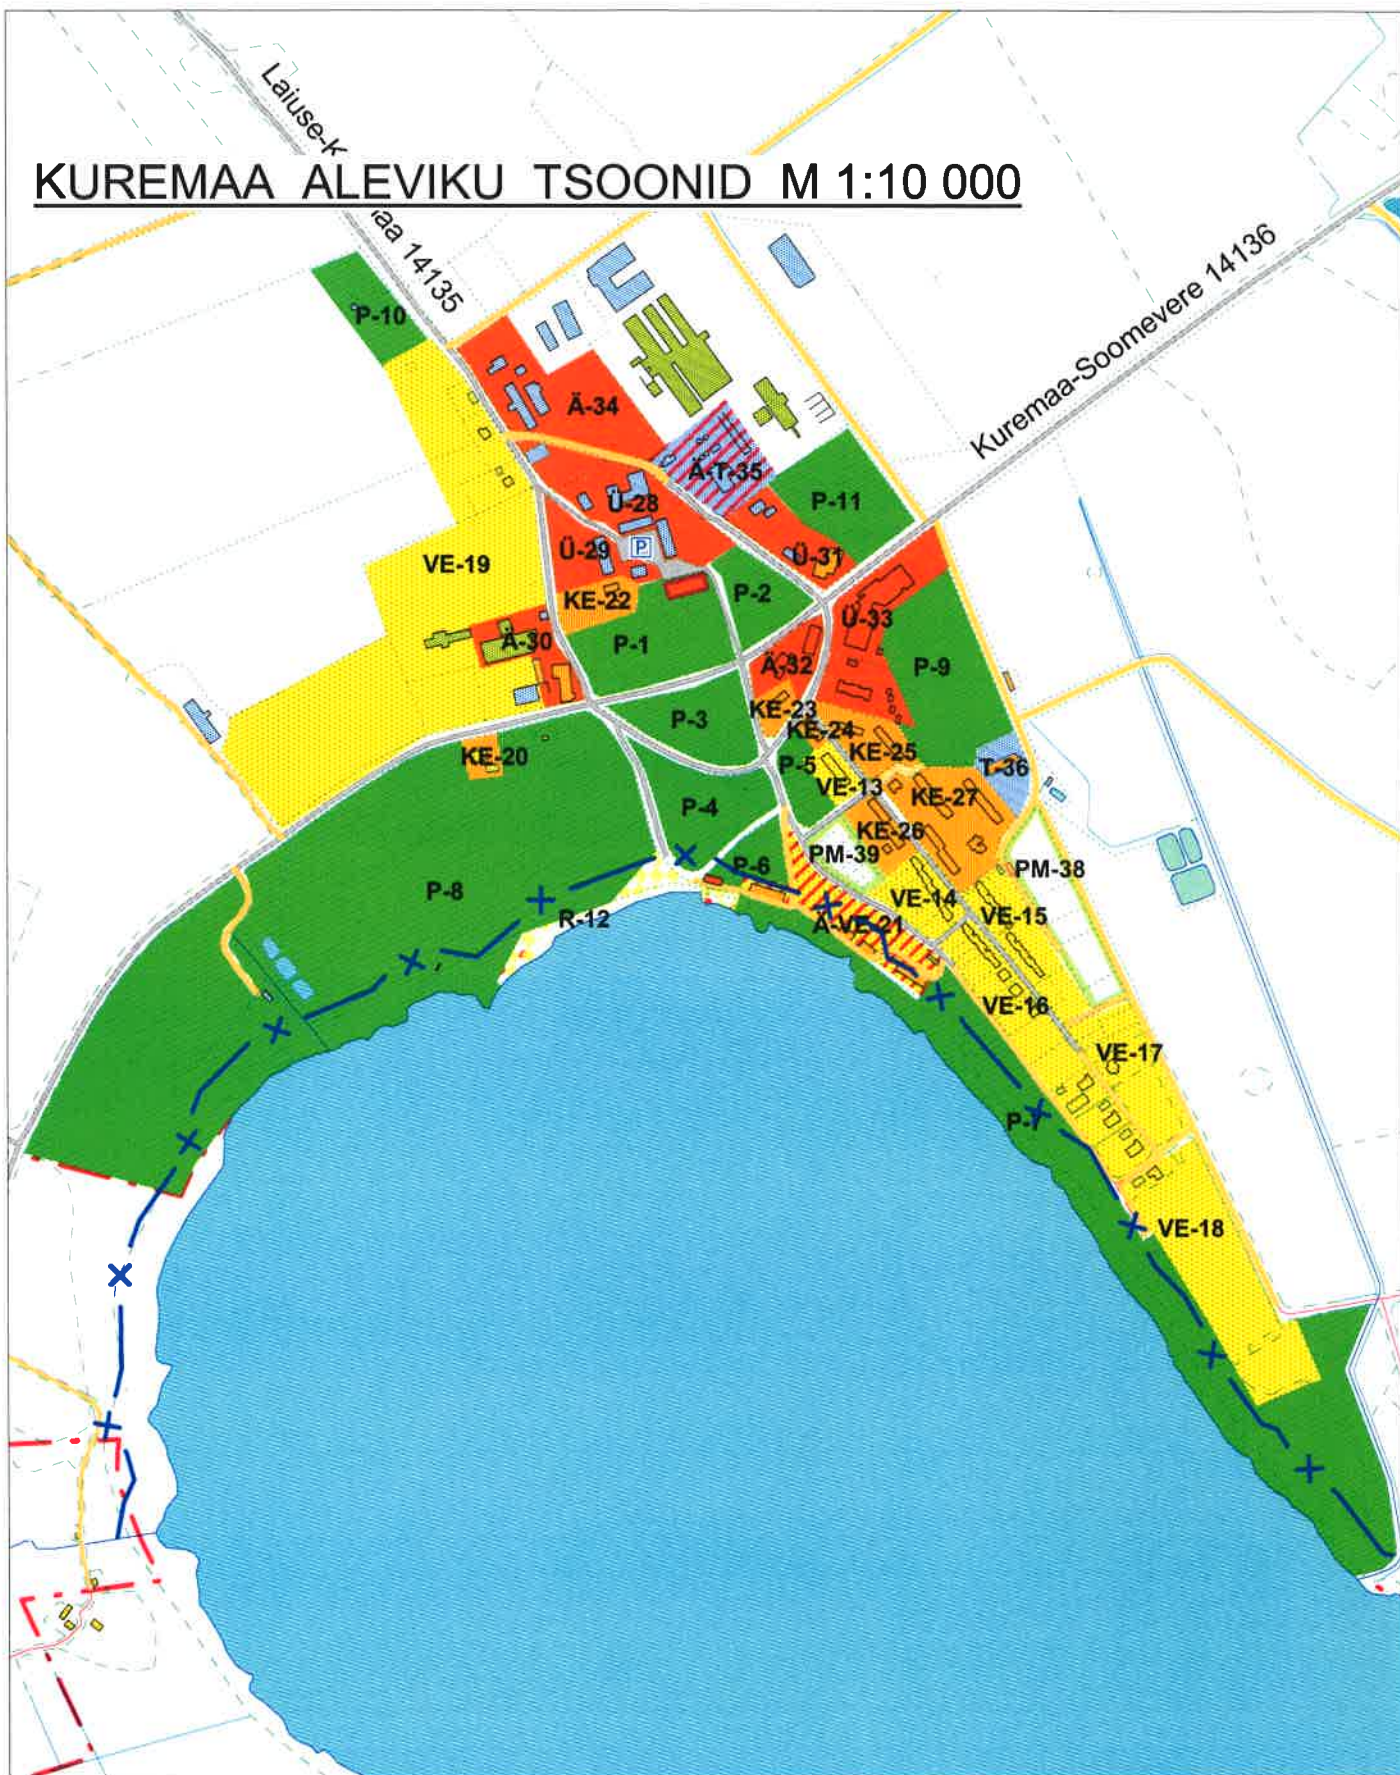

JÕGEVA VALLA ÜLDPLANEERING KUREMAA ALEVIKU TSOONID

GP - 4

ARHITEKT *anne örd* ANNE ÖRD OKTOOBER 2003

M 1:10 000