


# KURIST KÜLA TSOONID M 1:5000

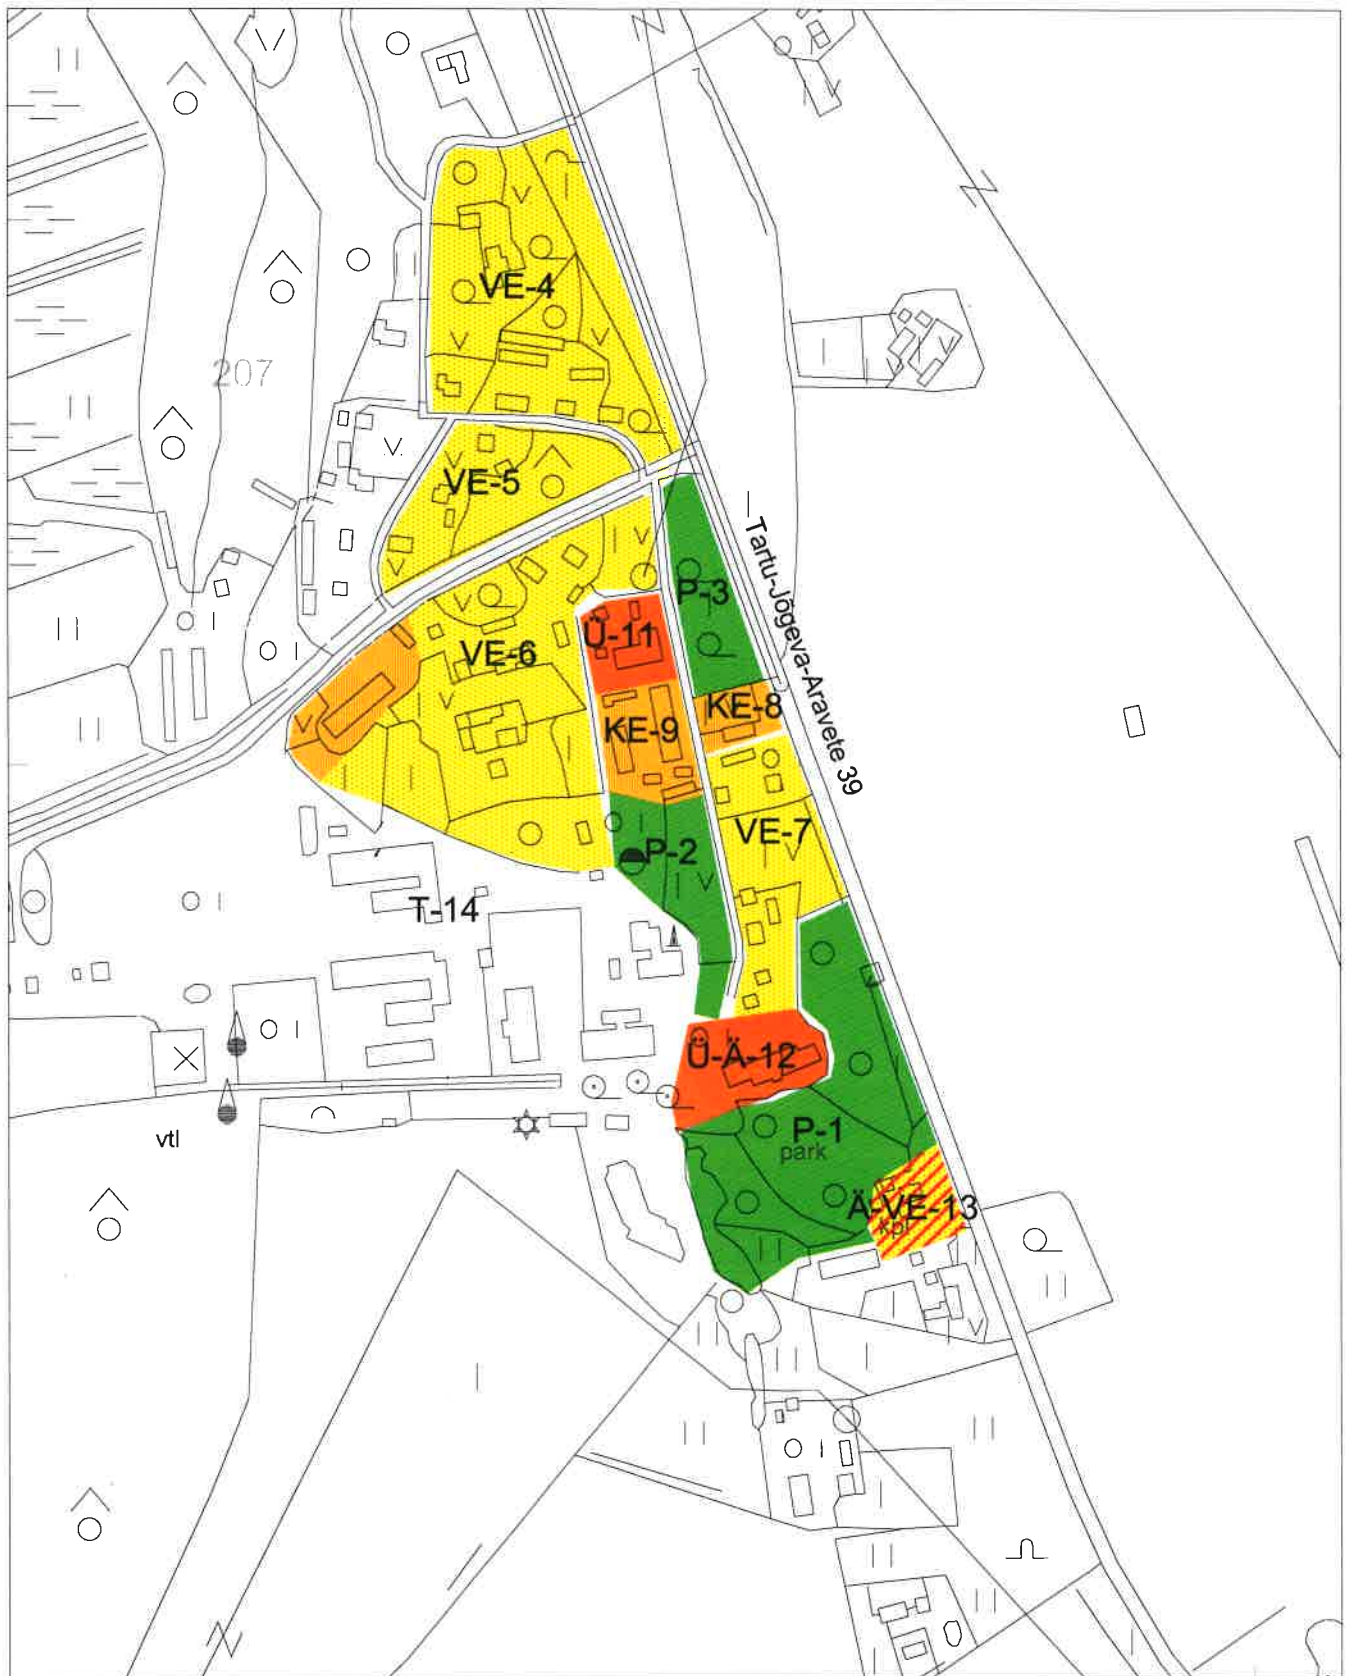

## JÕGEVA VALLA ÜLDPLANEERING KURISTA KÜLA TSOONID

GP - 7

ARHITEKT

*and*

ANNE ÖRD

OKTOOBER 2003

M 1:5000