


LAIUSE ALEVIKU TSOONID M 1:10 000

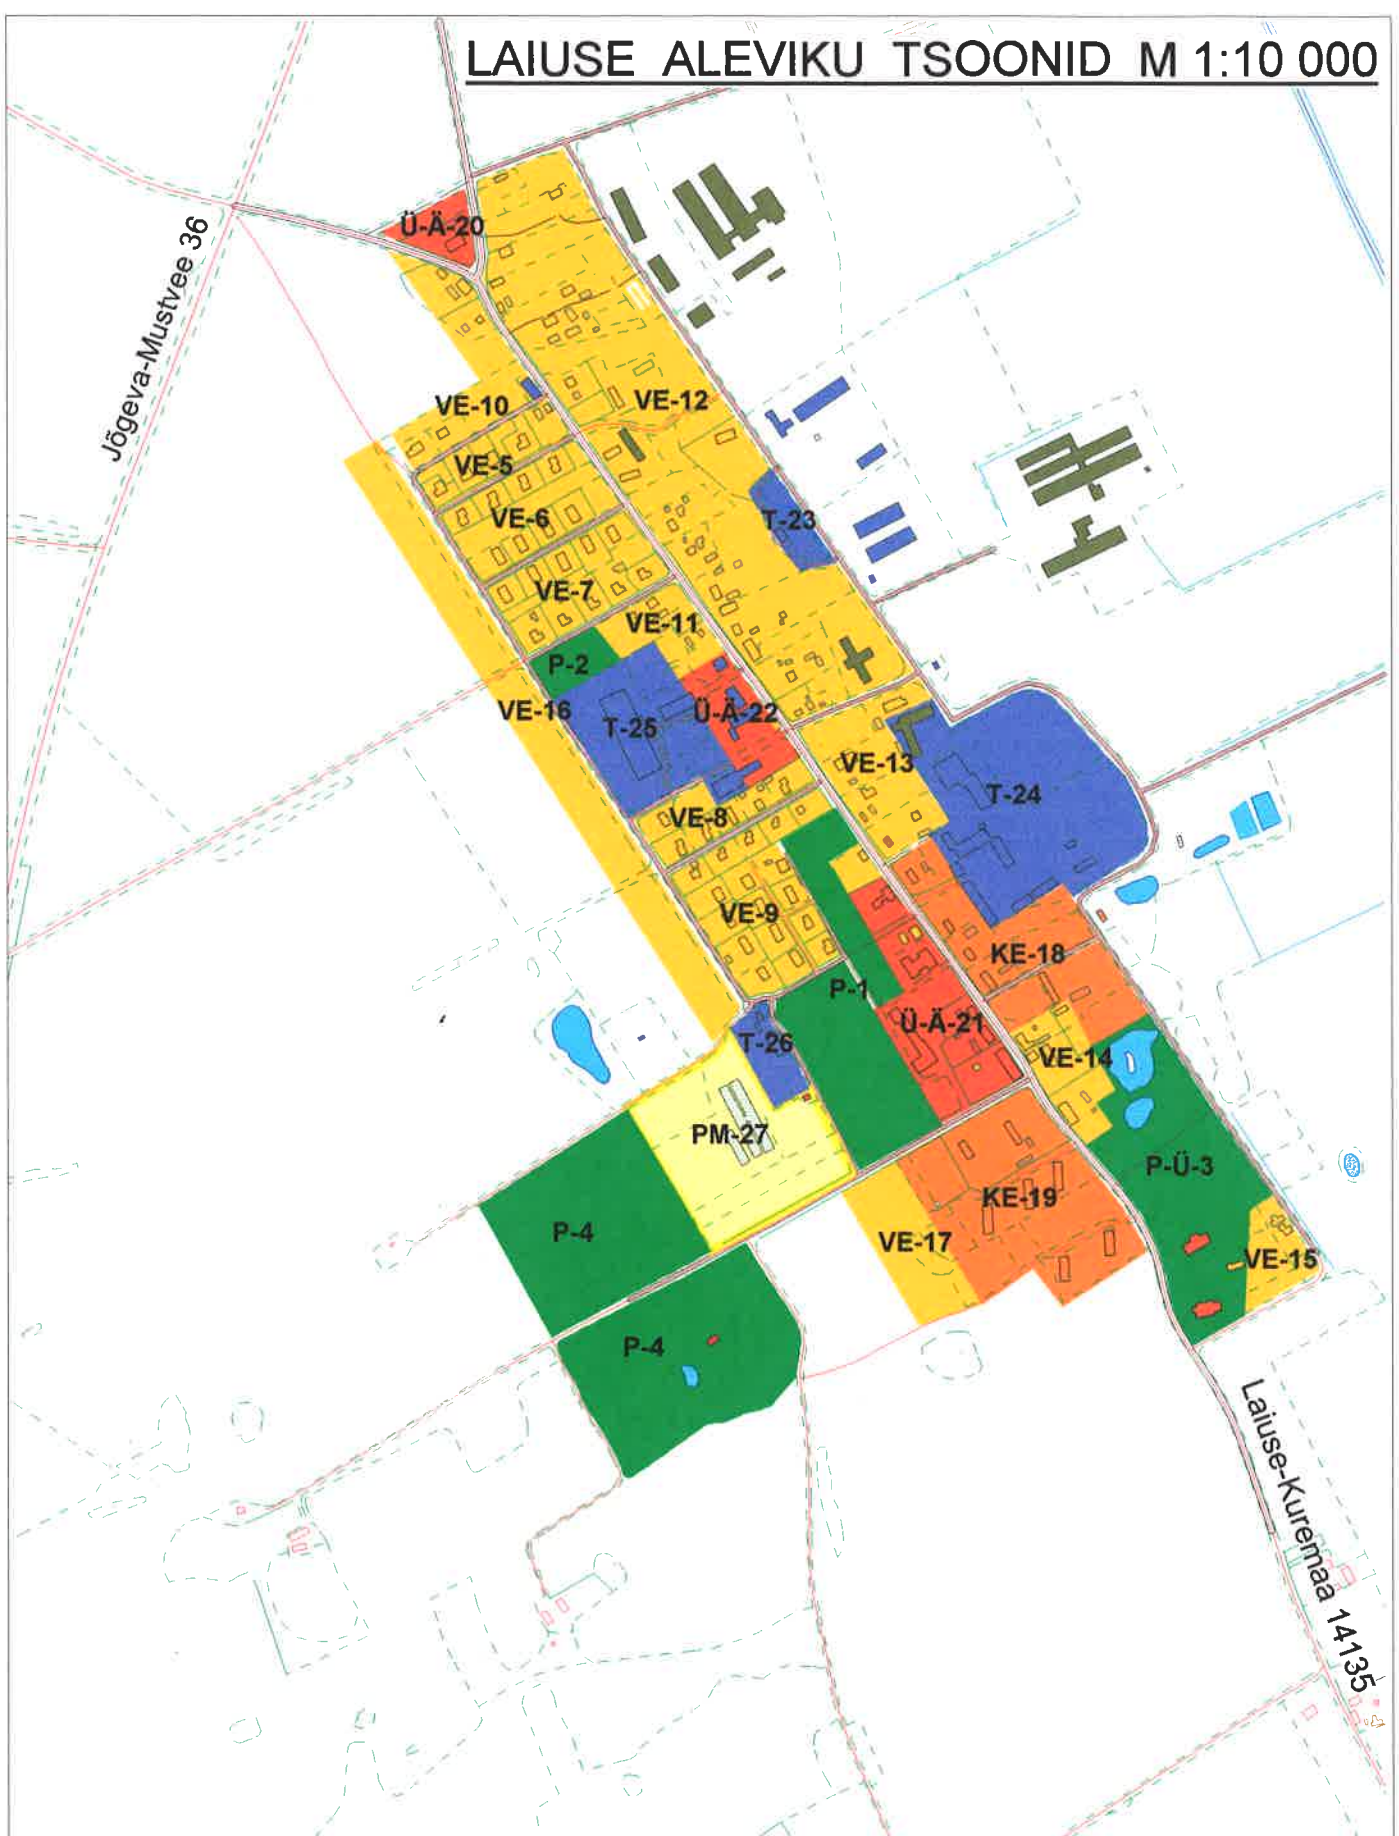

JÕGEVA VALLA ÜLDPLANEERING LAIUSE ALEVIKU TSOONID

GP - 5

ARHITEKT *and*

ANNE ÖRD

OKTOOBER 2003

M 1:10 000