


JÕGEVA VALLA ÜLDPLANEERING

Piirkondlikud ehitustingimused

SKEPAST & PUHKIM



0 2 4 8 km

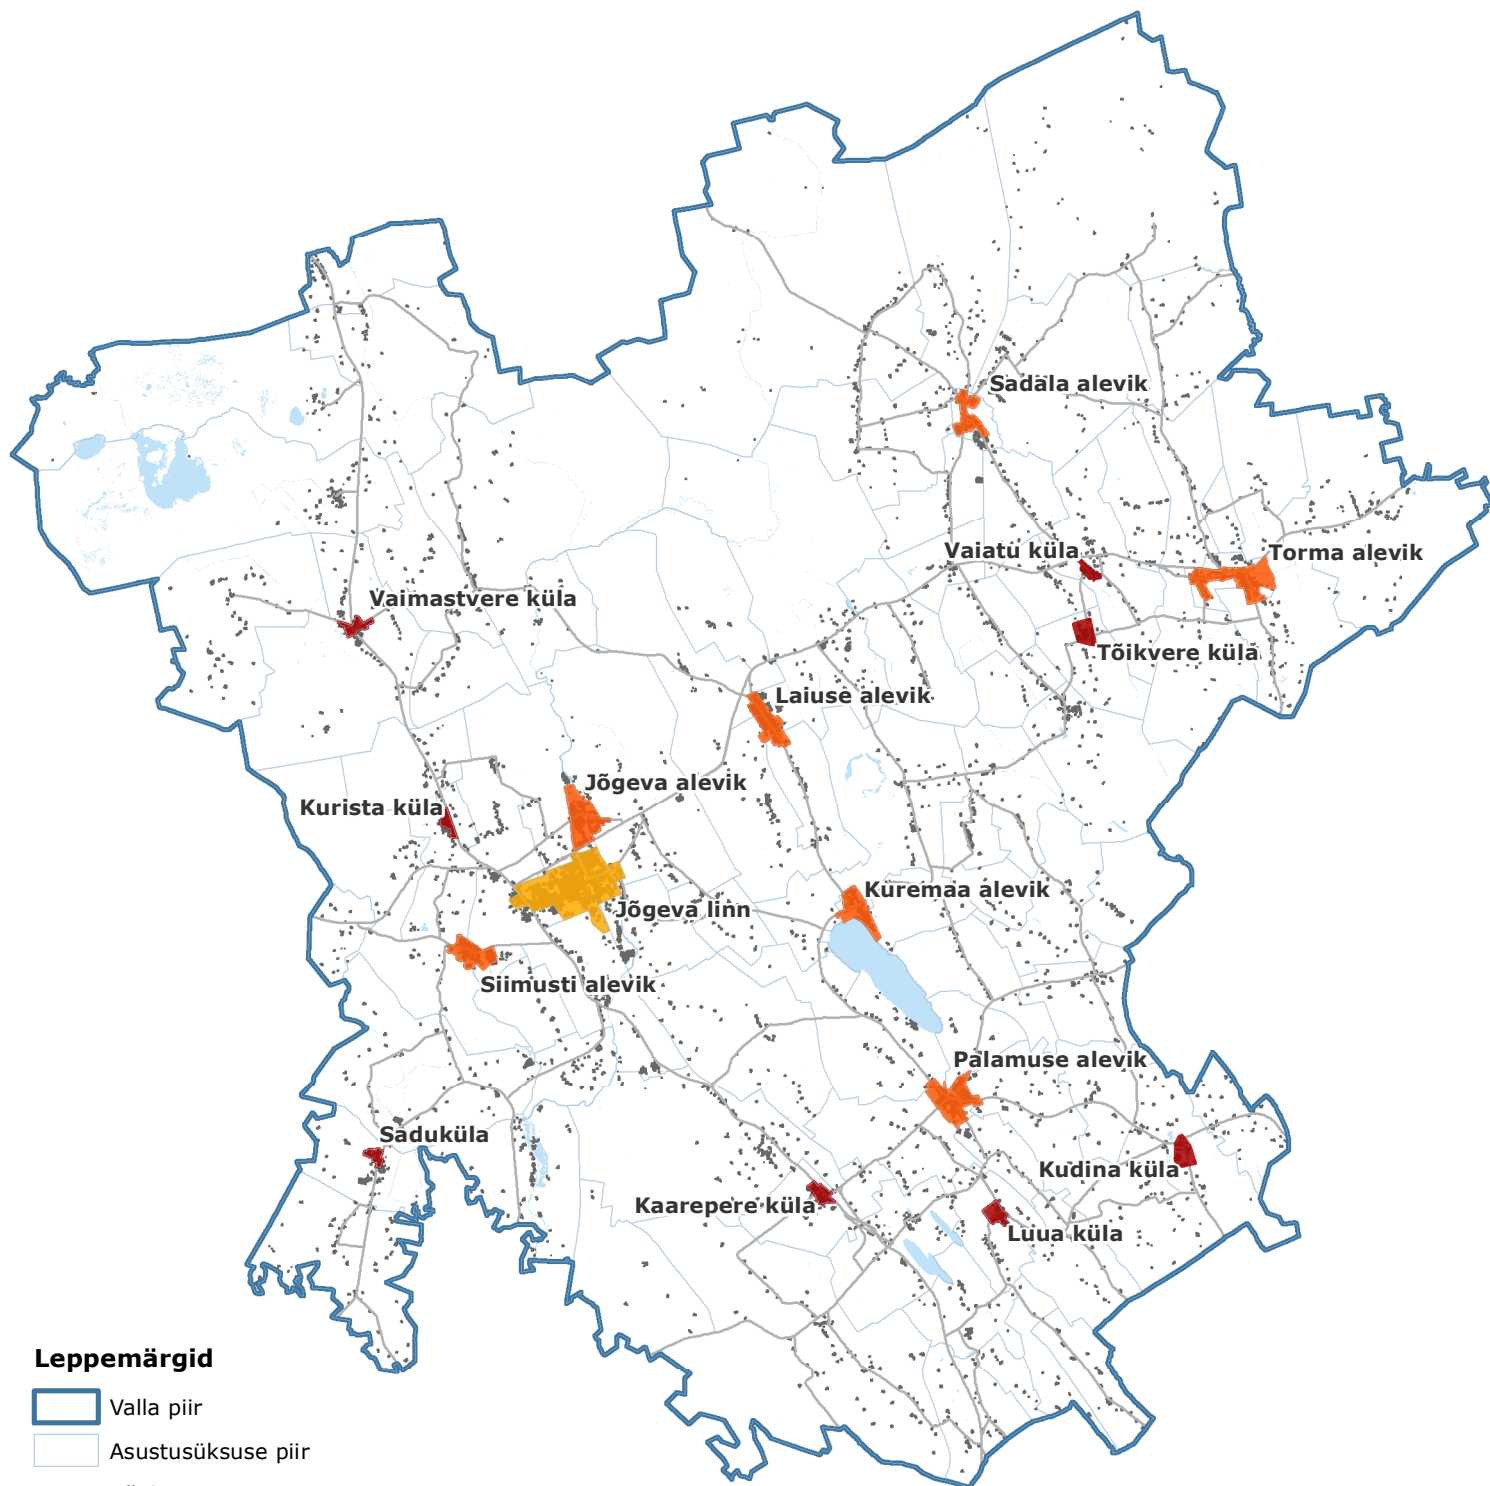

Leppemärgid

- Valla piir
- Asustusüksuse piir
- Sõidutee
- Hoone
- Veekogu

Piirkondlikud ehitustingimused

- Linn
- Alevik
- Tihedam külakeskus
- Maaline piirkond

Joonise nr: 2
Koostaja: Skepast&Puhkim OÜ
Kuupäev: 15.07.2021
Infokihid: Maa-amet 2021