









JÖGEVA VALLA ÜLDPLANEERING

Tehniline taristu

SKEPAST & PUHKIM

Mõõtkaava 1:60 000

0 1,25 2,5 5 7,5 10 km

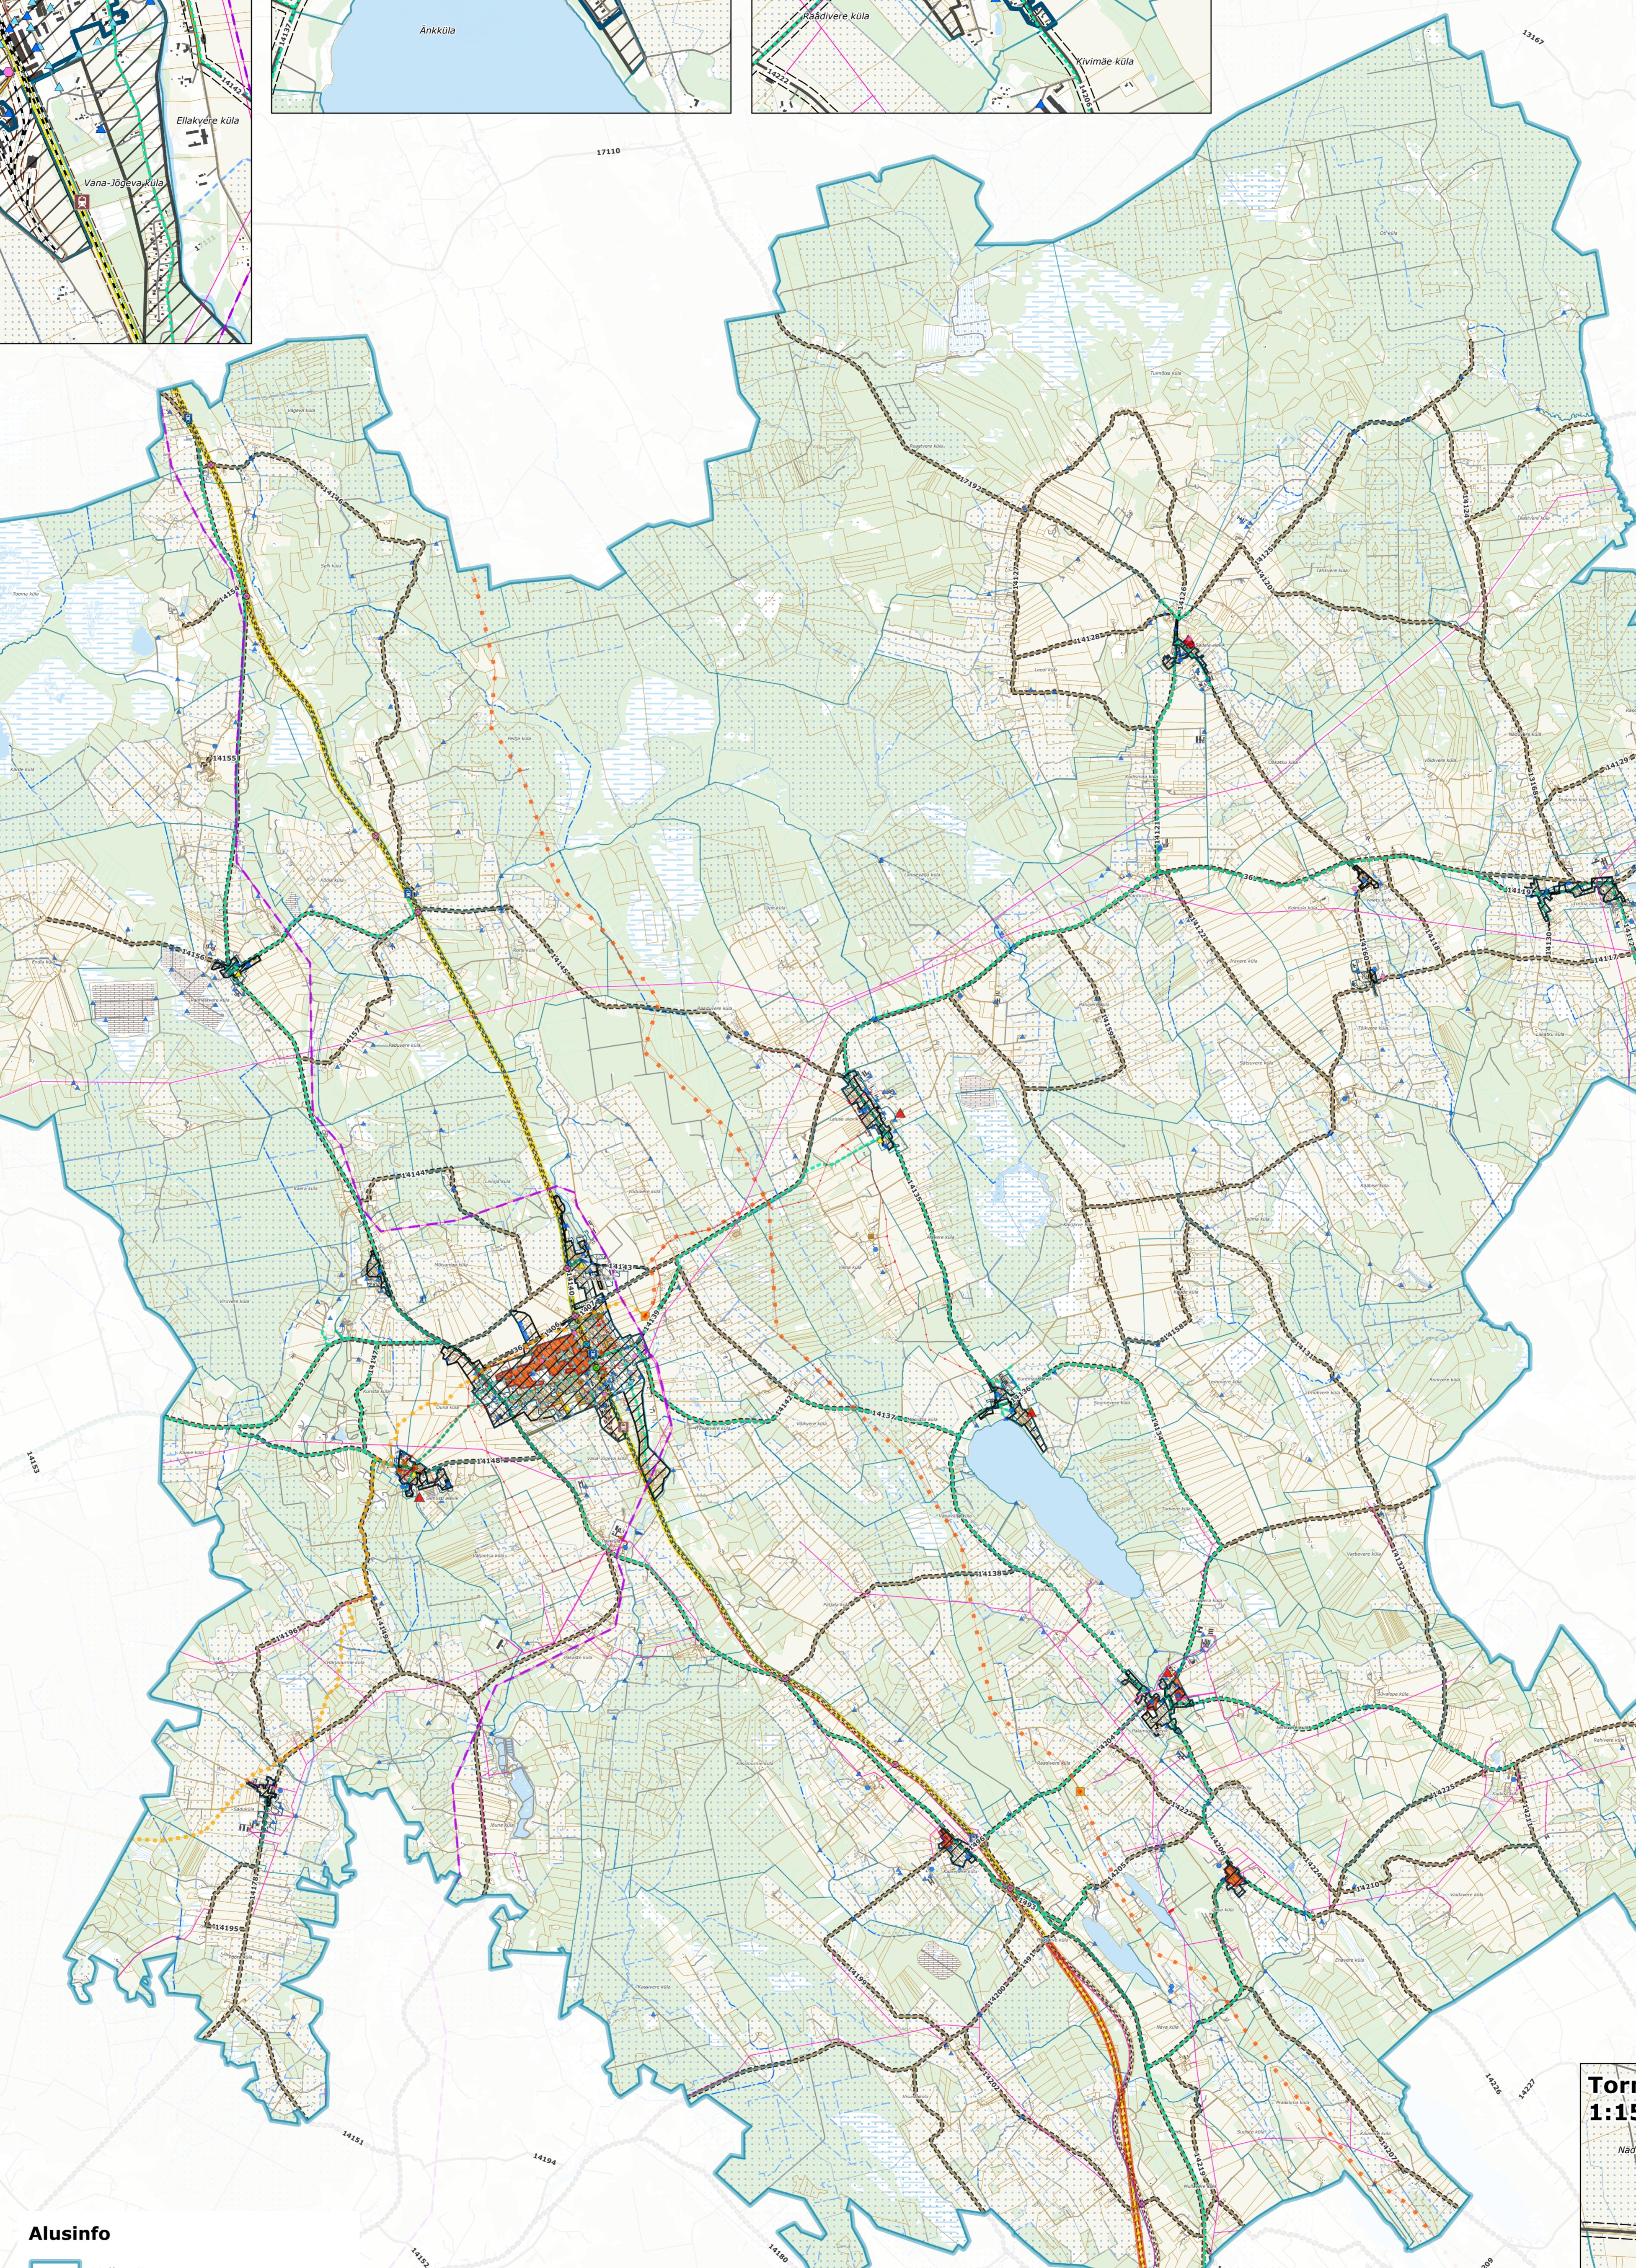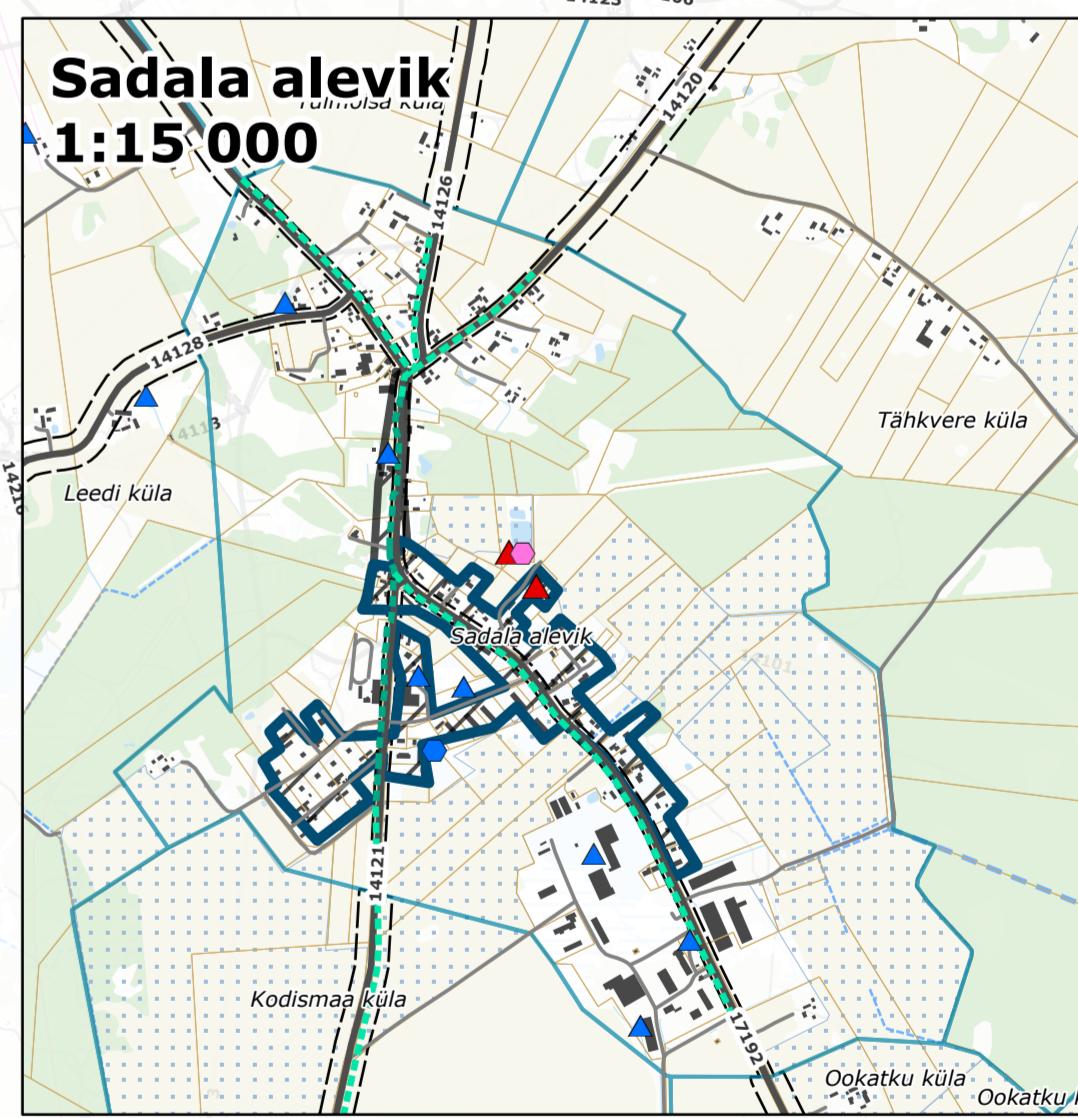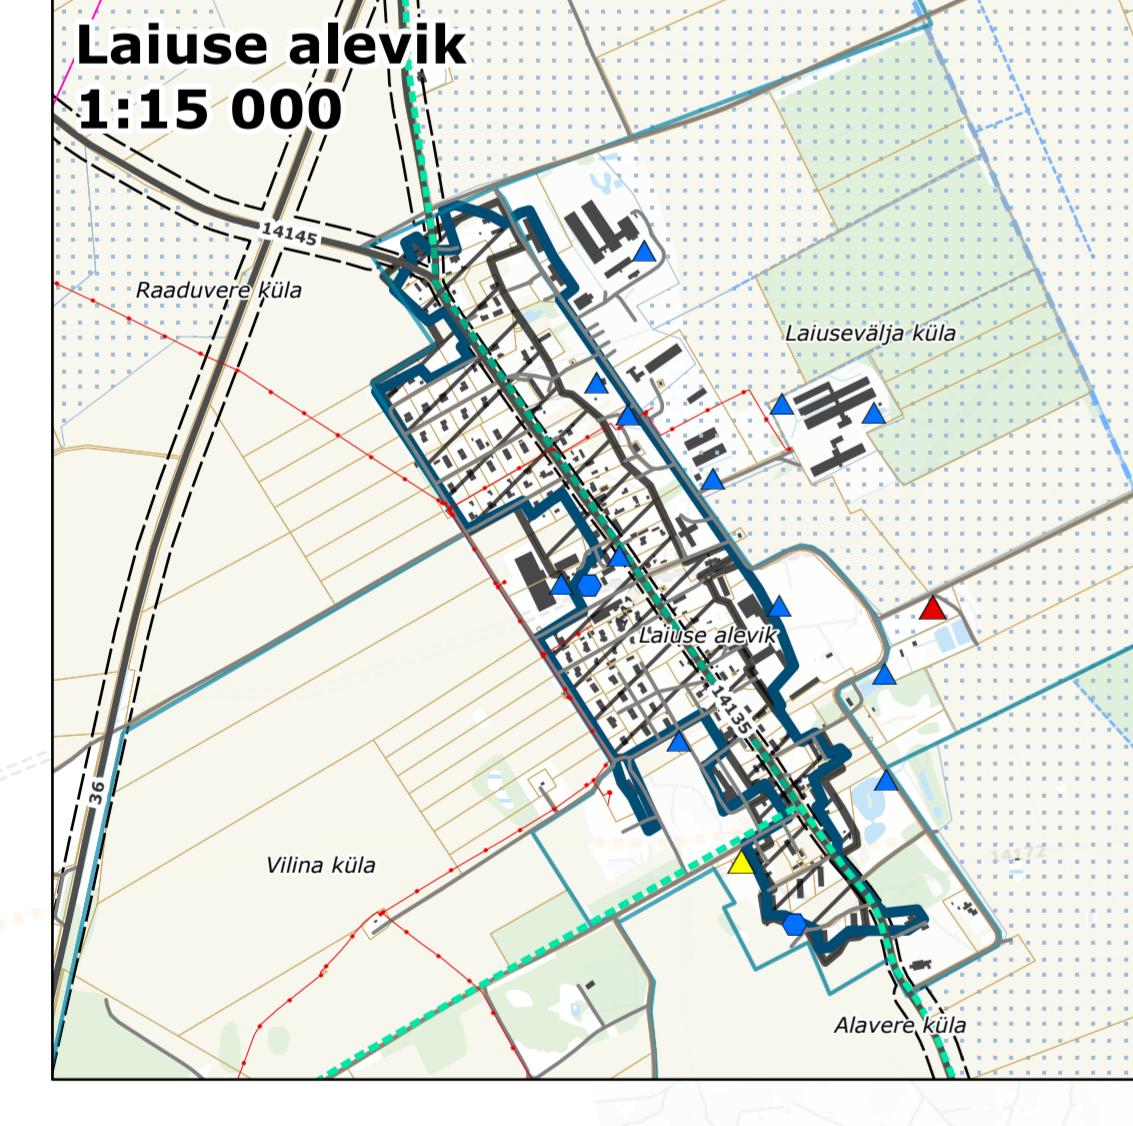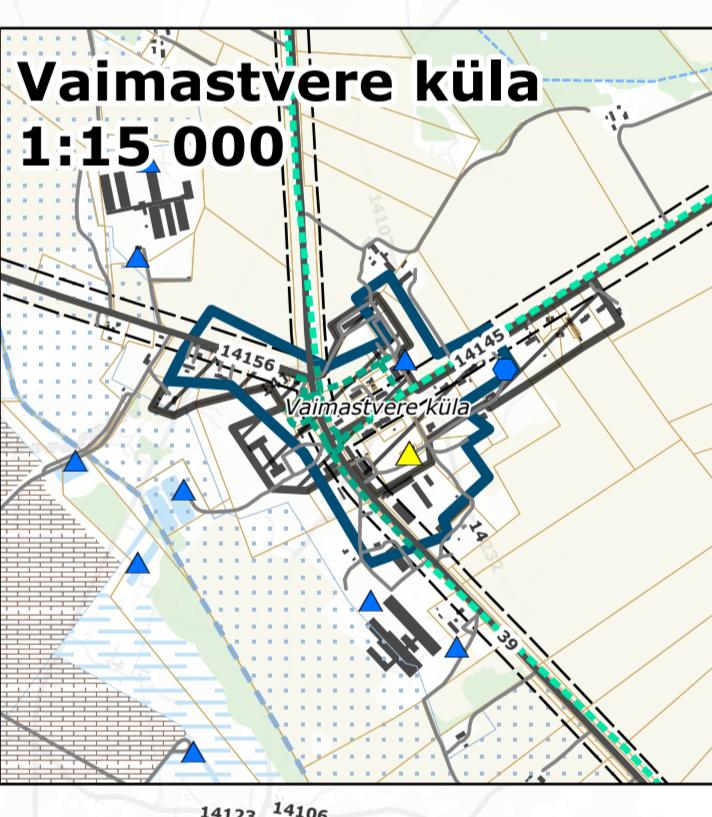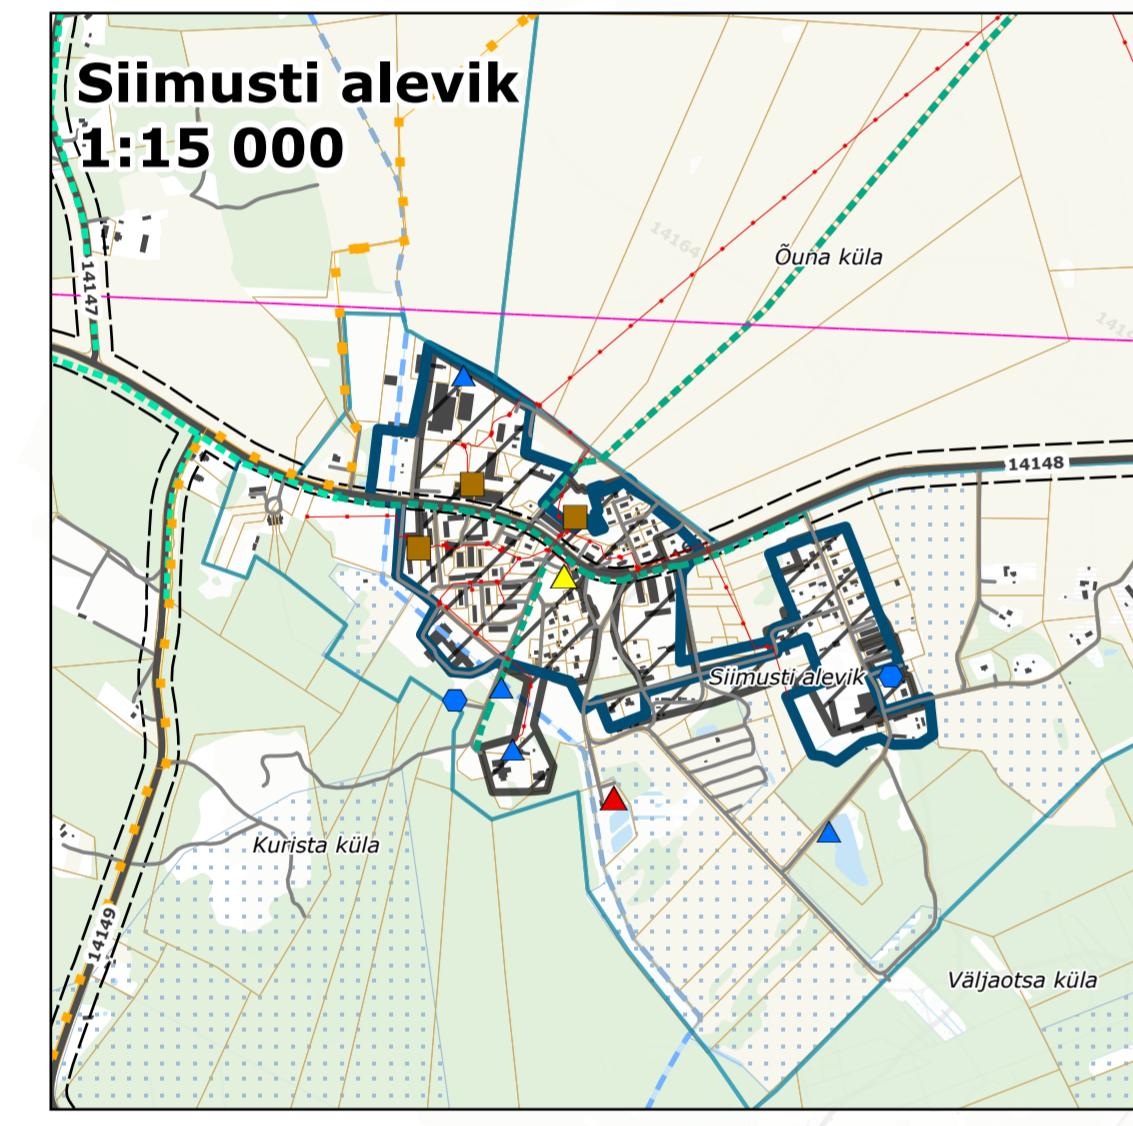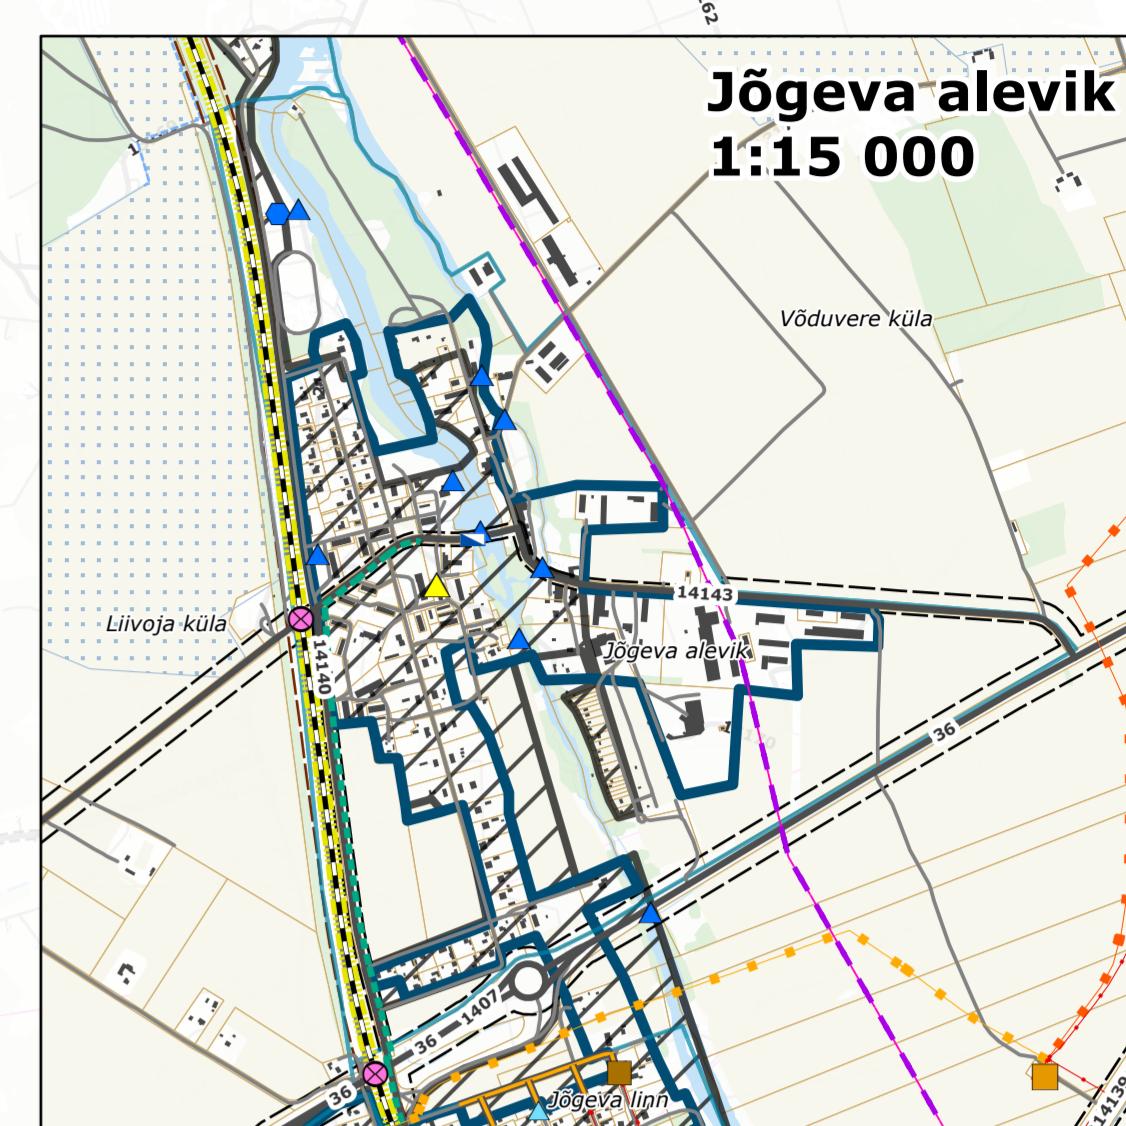
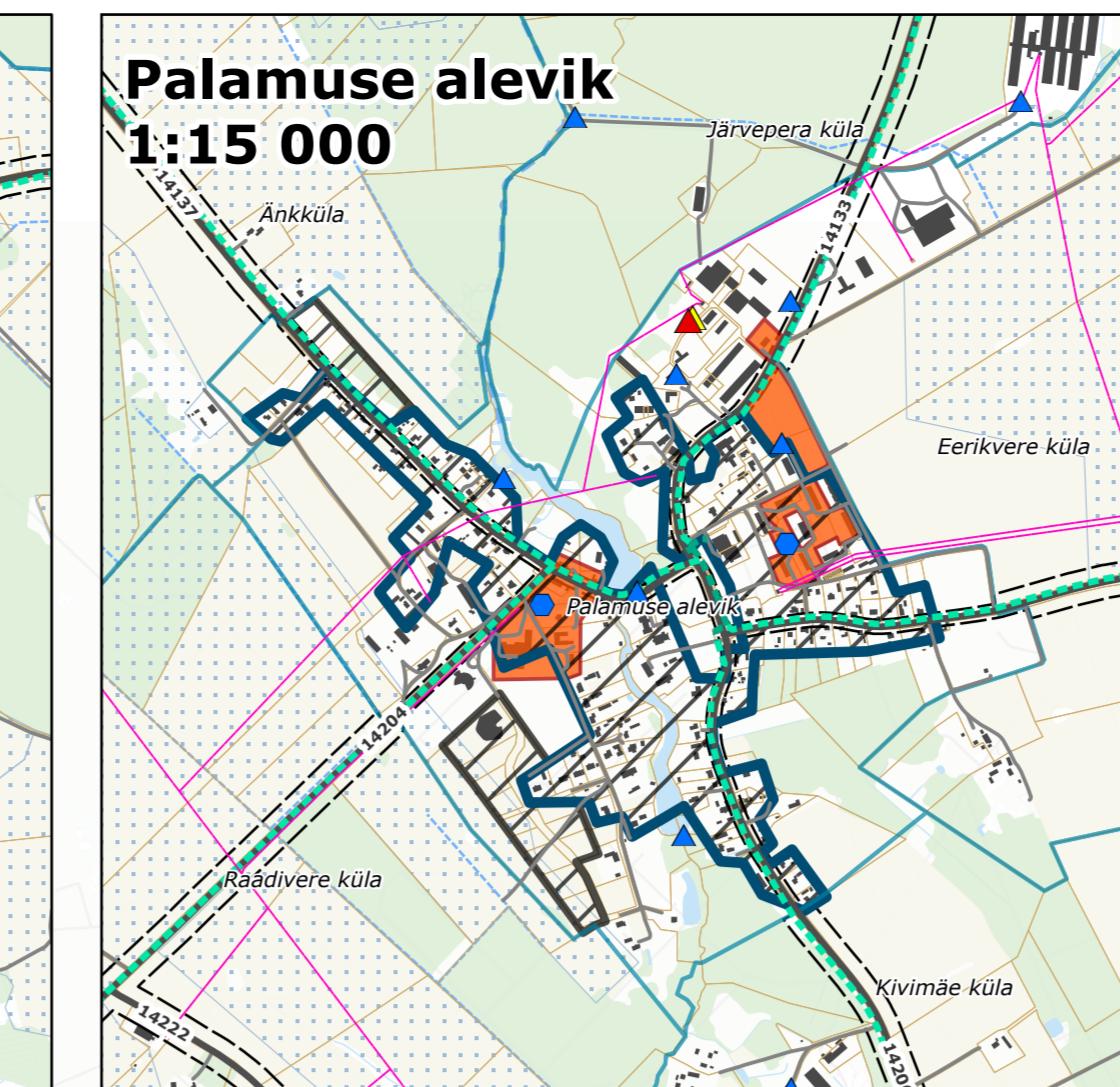
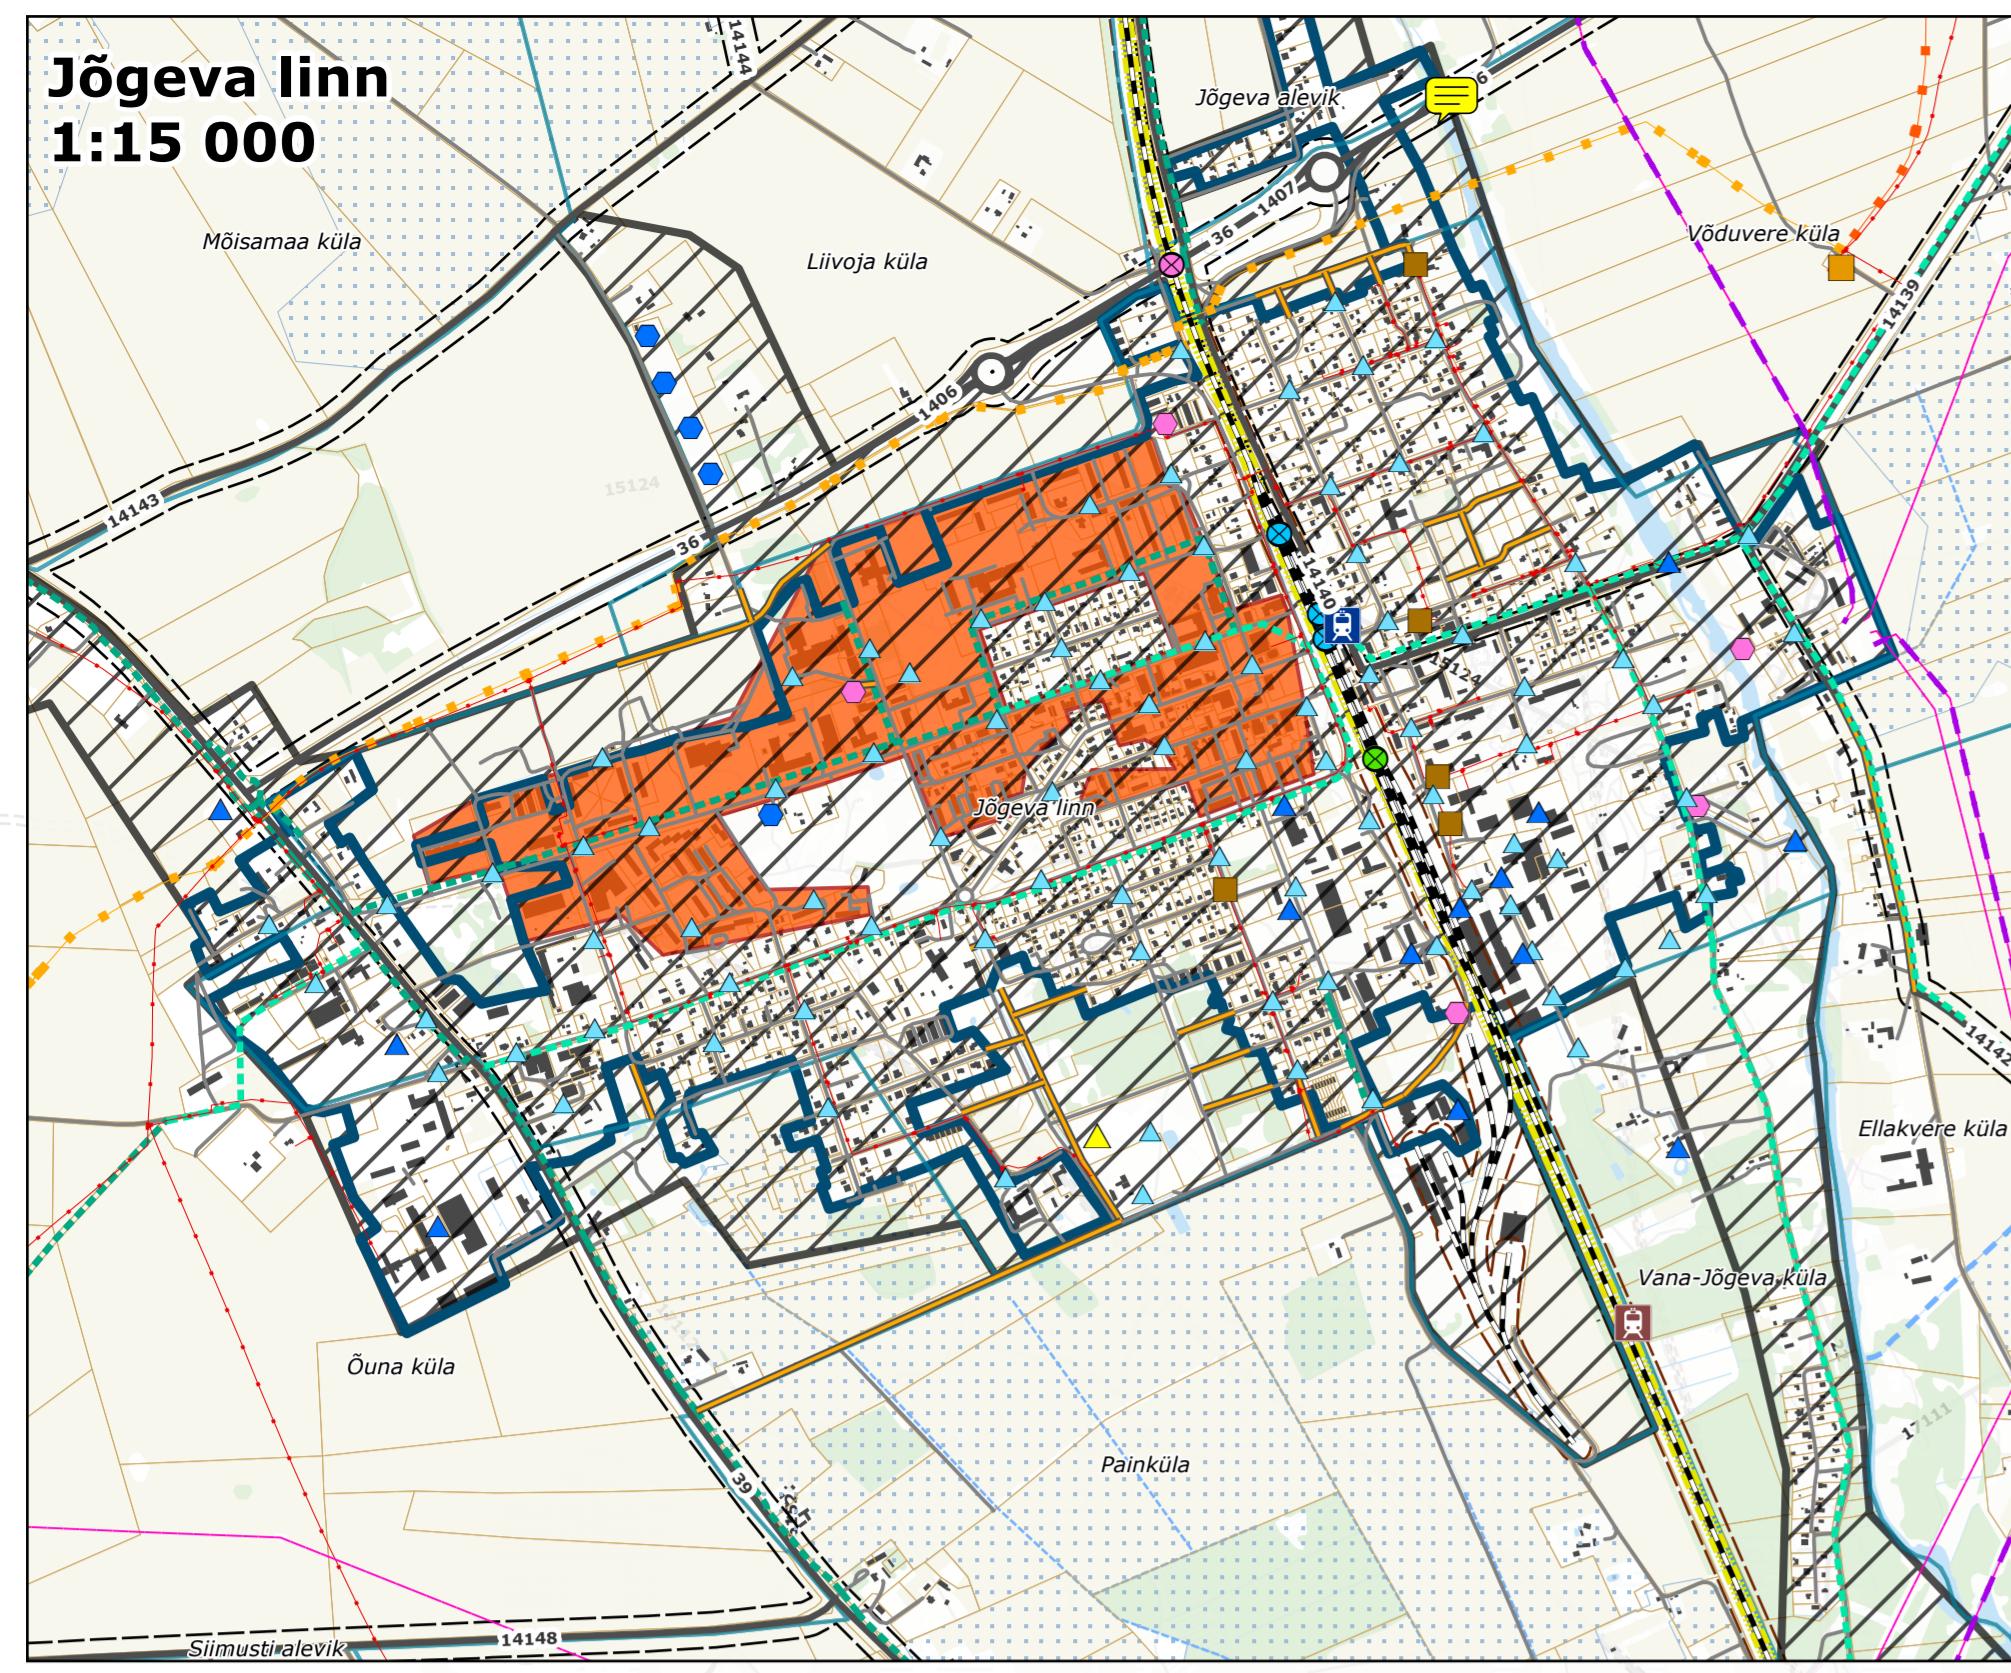


Leppemärgid

- Riigitee
- Riigitee kaitsevöond
- Tee/tänav
- Planeeritav tee/tänav
- Raudtee
- Raudtee jaam
- Planeeritav kaubajaam
- Raudtee ülekäik
- Raudtee ülesõit
- Planeeritav raudtee ülesõit
- Planeeritav kaherealne raudtee
- Planeeritav raudtee õgvendus
- Jalg- ja jalgrattatee
- Planeeritav jalg- ja jalgrattatee
- Avalik juurdepääs kallasrajale
- Elektriliin (15-330 kV)

Alusinfo

- Planeeritav elektriliin
- Gaasijaotusjaam
- B kat gaasijaotusjaam
- B kat gaasistrass
- C kat gaasistrass
- D kat gaasistrass
- Eesvool
- Riigi poolt korras hoitav ühiseesvool
- Jäätmekäitluskoht
- Kompostimisäljak
- Hüdroelektrojaam
- Ühisveevärgi puurkaev
- Toletörje veevõtukohad
- Hüdro
- Reoveepuhasti
- Reoveekogumisala
- Planeeritav ühiskanalisaatsiooniga ala
- Kaugkütteala
- Veezug

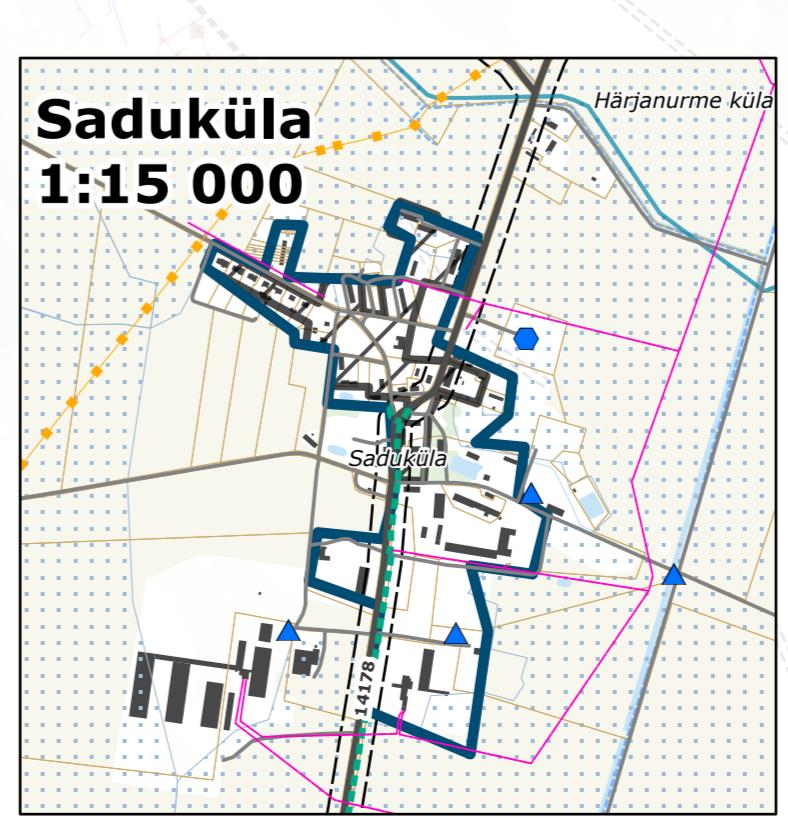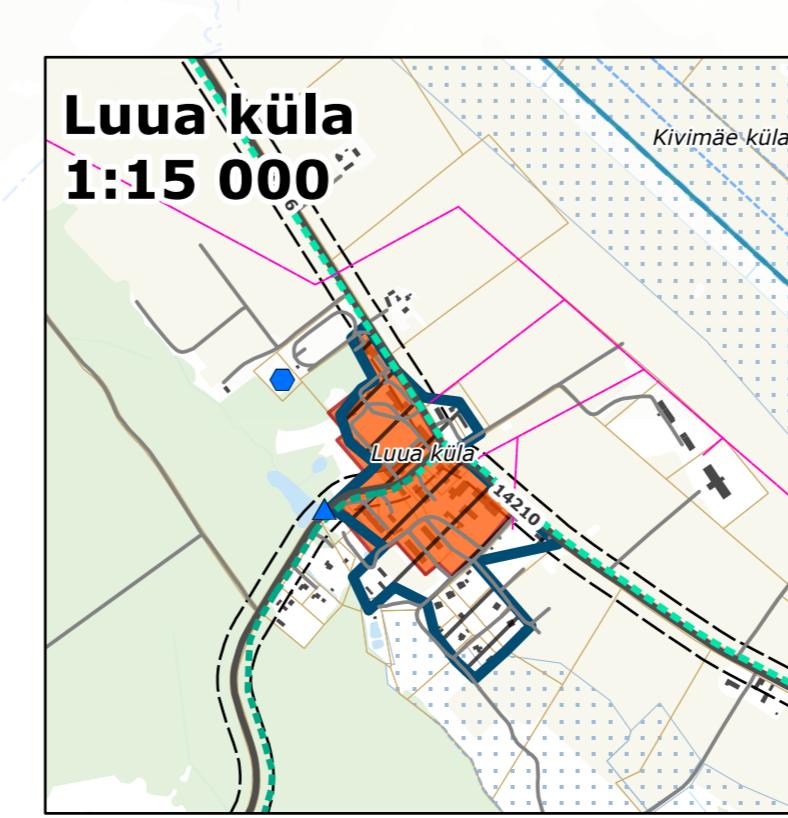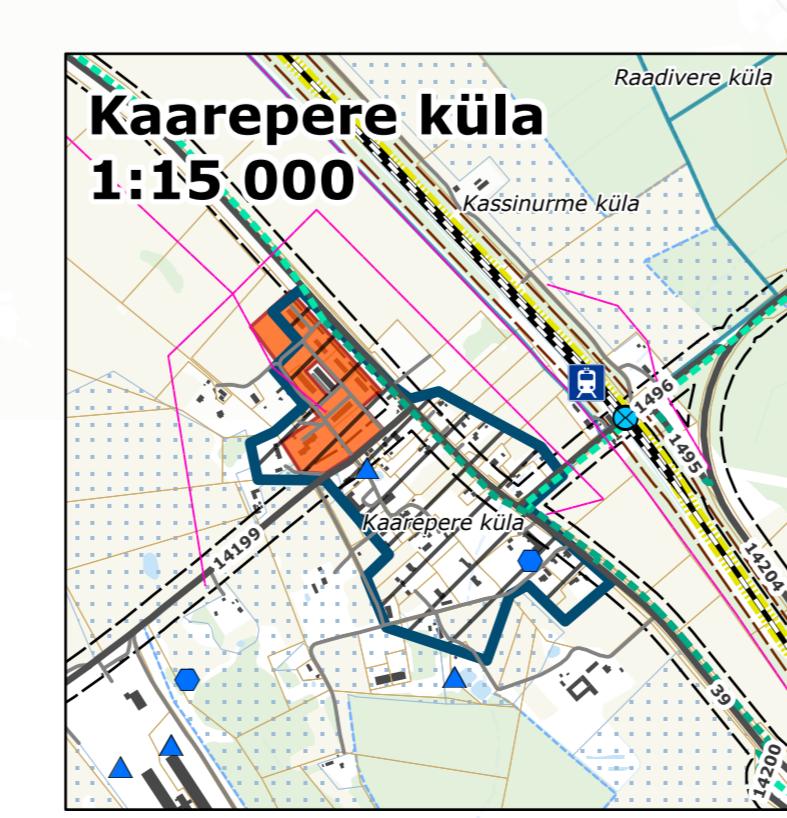

Üldplaneering on tehniline taristu lahendused antud põhimõtteliseks ning need täpsustuvad detailplaneeringu või ehitusprojekti stadiумis.

Riigitee kaitsevöond kajastub tehniline taristu joonisel, kaardirakenduses ja seletuskirjas.

Infoallikad: kohaliku omavalitsuse, ametkondade ja vörigu valdajate andmebaasid,

riiklikud andmebaasid, kehtivad üld-, maakonna- ja teemiplaneeringud,

Maa-amet 2021.

Üldplaneering on tehniline taristu lahendused antud põhimõtteliseks ning need täpsustuvad detailplaneeringu või ehitusprojekti stadiumis.

Riigitee kaitsevöond kajastub tehniline taristu jo