


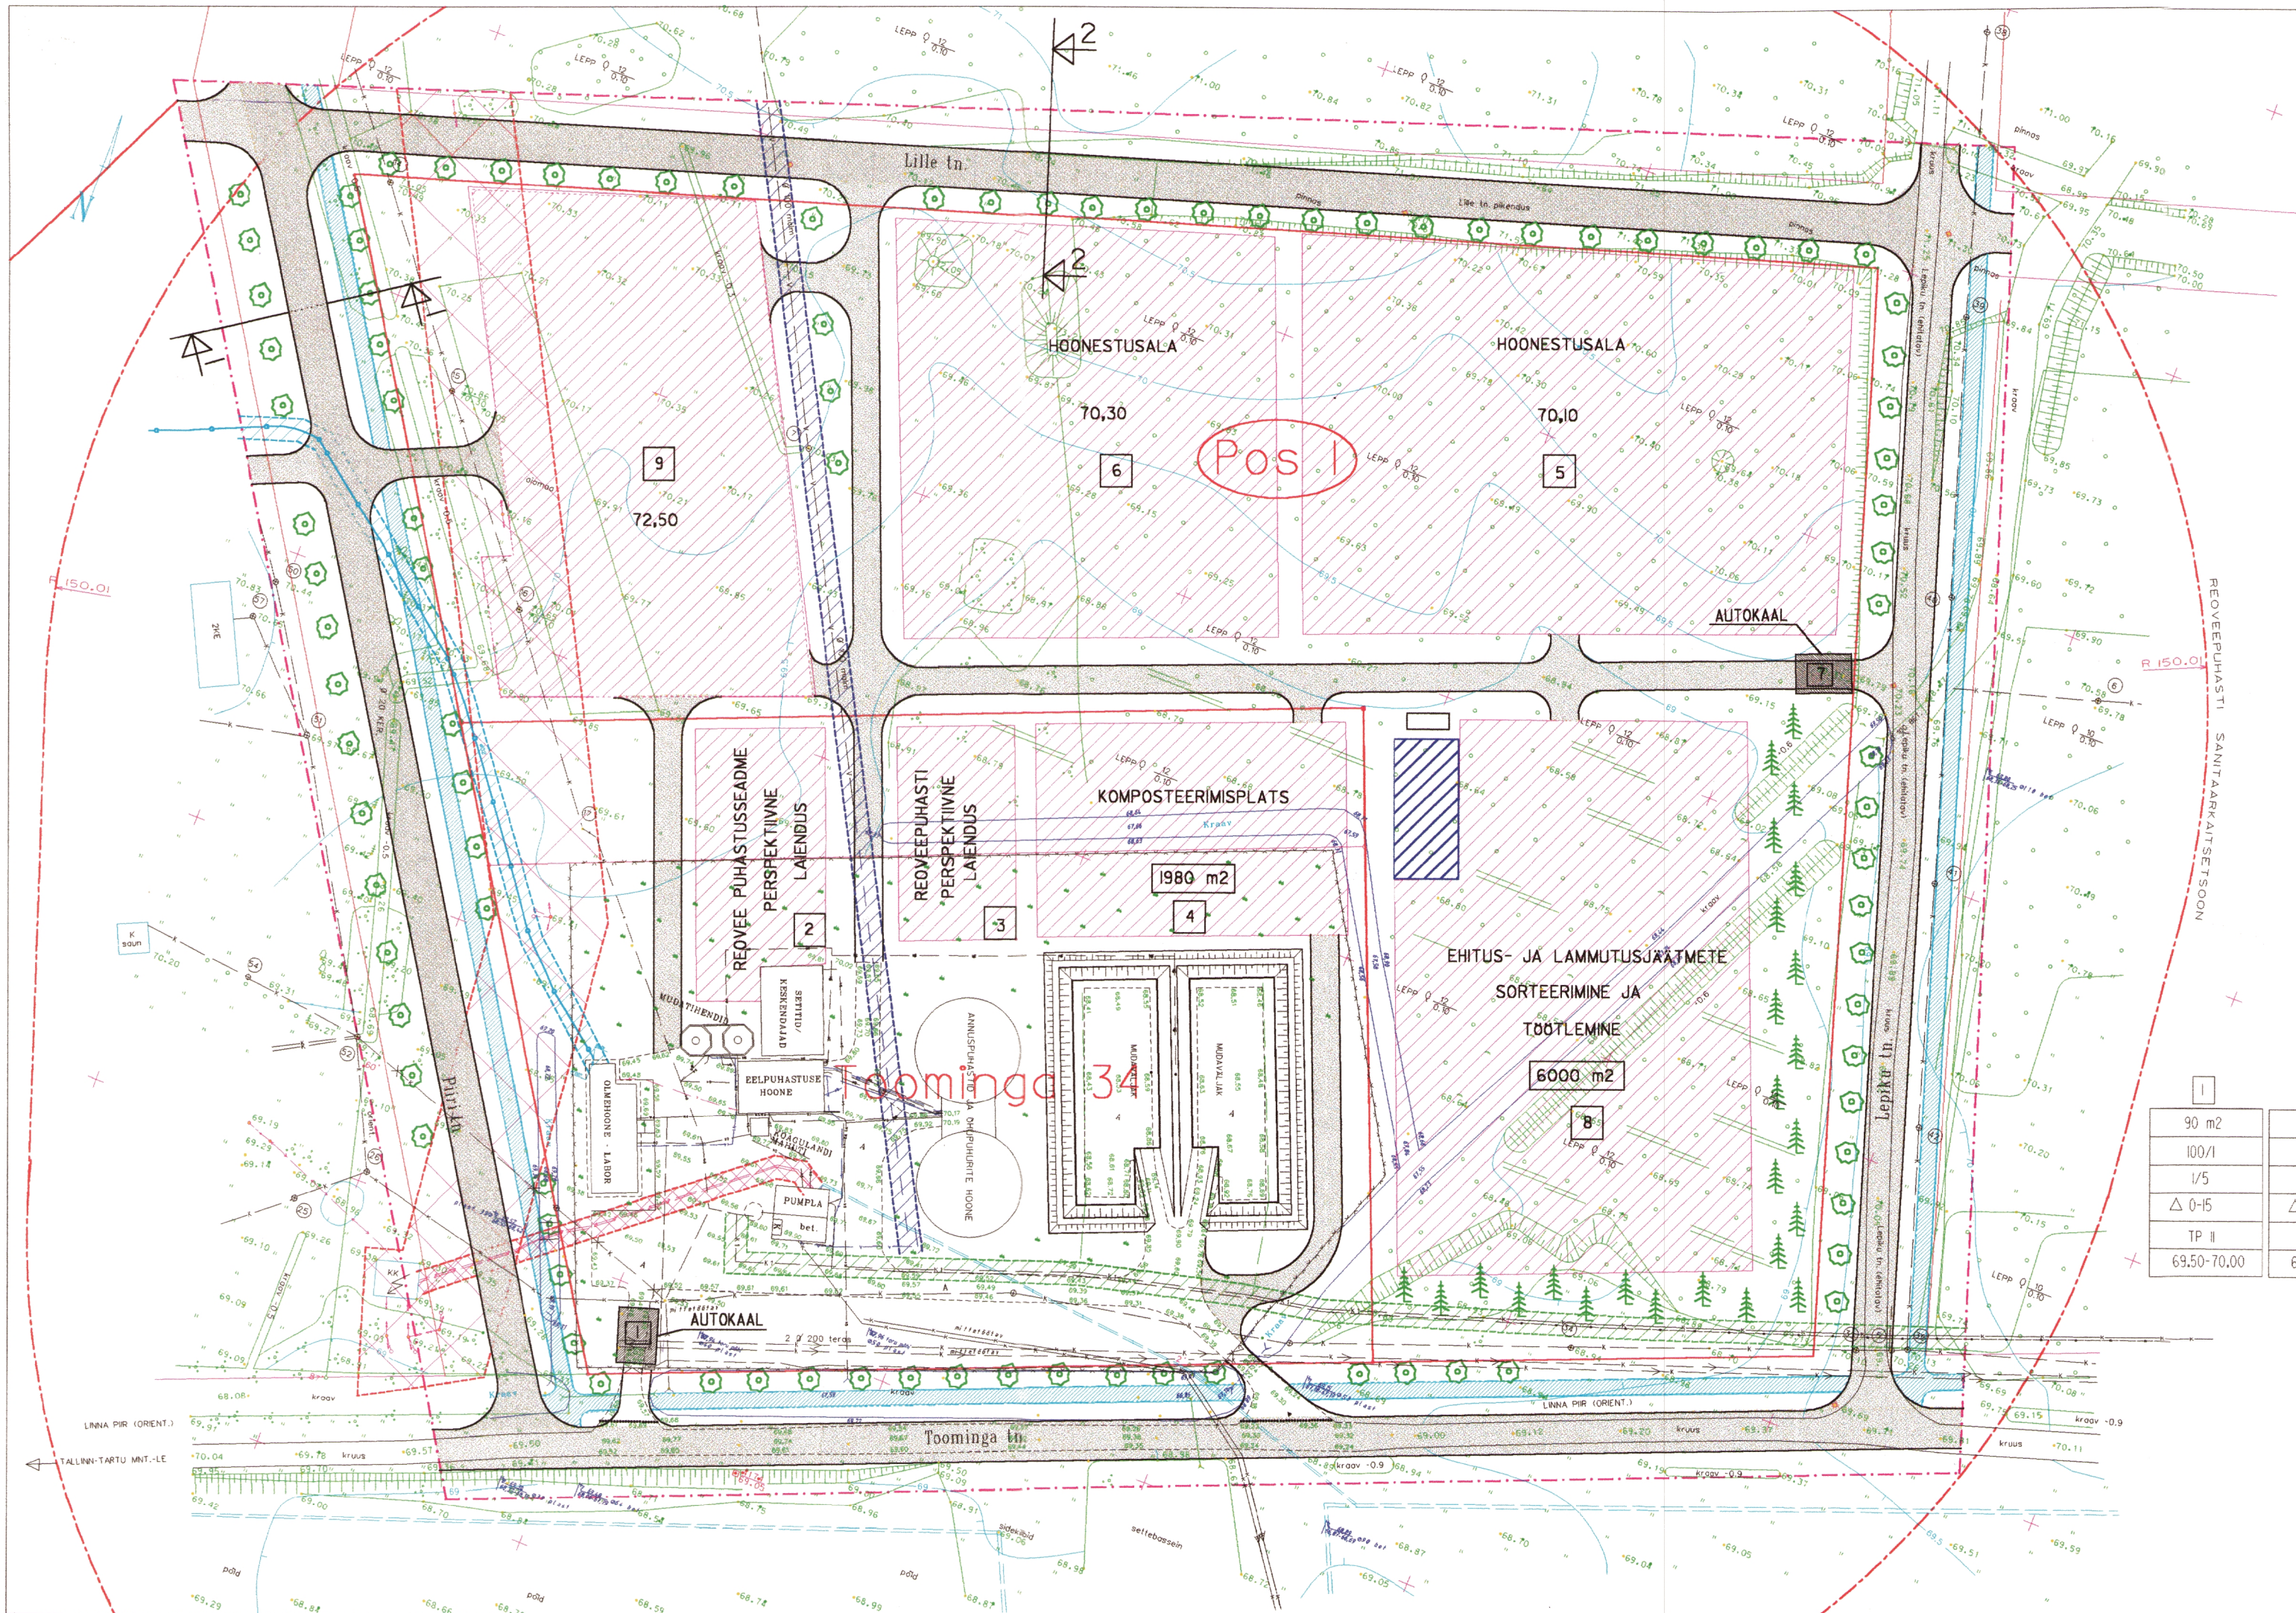

TINGMÄRGID:

- PLANEERINGUALA PIIR
- KRUNDI PIIR
- REOVEEPUHASTI SANITAARKAITSETSOON
- KÕRGEPIINGELIINI KAITSETSOON
- ELEKTRIKAABLI KAITSETSOON
- VEETRASSIKAITSETSOON
- GAASITRASSIKAITSETSOON
- HEITVETE KANALISATSIIOONIKAITSETSOON
- OLEMASOLEV HEITVETE KANALISATSIIOON
- OLEMASOLEV GAASITRASS
- OLEMASOLEV VEETRASS
- LIKVIDEERITAV KANALISATSIIOON
- PLANEERITAV EHITUSALA
- PLANEERITAV VEEHOIDLA
- OLEMASOLEV/PLANEERITAV TÄNAVA SÕIDUTEE
- PLANEERITAV TÄNAVA JALGTEE
- KUUSEHEKK H=3,0m
- PLANEERITAV KÕRGHALJASTUS

Toomingu 34	Pos I	Planeeritava krundi number
17510 m ²	32300 m ²	Krundi pindala
50/10	20/9	Lubatud täisehitusprotsent
2/8	1/8	Hoonete arv krundil
△ 0-15	△ 0-15	Hoonete lub. korruselgus maks.kõrgus maapinnast (m)
TP II	TP II	Soovitatav katusekalle
69,50-70,00	69,20-70,50	Ehitise min.tulepüsivusklass
		Krundi maapinna kõrgus

1	2	3	4	5	6	7	8	9	Planeeritava ehitusala number
90 m ²	1000 m ²	760 m ²	1980 m ²	5400 m ²	3900 m ²	90 m ²	6000 m ²	4650 m ²	Ehitusala pindala
100/1	100/2	80/2	100/1	50/4	80/3	100/1	0/0	20/1	Lubatud täisehitusprotsent
1/5	2/8	2/8	1/8	1/8	1/8	1/5	-/-	-/-	Hoonete arv ehitusala
△ 0-15	△ 0-15	△ 0-15	△ 0-15	△ 0-15	△ 0-15	△ 0-15	-	-	Hoonete lub. korruselgus maks.kõrgus maapinnast (m)
TP II	TP II	TP II	TP II	TP II	TP II	TP II	-	-	Soovitatav katusekalle
69,50-70,00	69,00-70,00	69,00-69,50	69,50-70,00	70,20-70,70	70,30-71,00	69,90-70,20	70,00	70,50	Ehitise min.tulepüsivusklass
									Ehitusala maapinna kõrgus

MUUT.	ARV	MUUDATUSE KIRJELDUS	PROJ.	KUUPÄEV
-------	-----	---------------------	-------	---------

Inseneribüroo K.PINT

Ärereg.kood 10627220

Kalda 16A, Jõgeva 48305

EP 10627220-000110.04.2003

Jõgeva linnas

Toomingu tn. 34

lähiala detailplaneering

M 1:1000

FAIL

projekteerija	Kalle Pint	01.04	STAADIUM	Töö NR.	OSA
			DP	09/04	
				LEHT	LEHTI
				6	1